

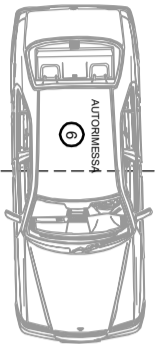
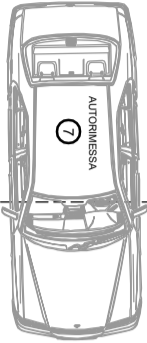


PIANTA PIANO INTERRATO SCALA 1:100



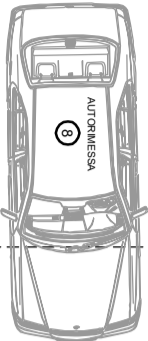


VESPAGIO AERATO


CONTINUA

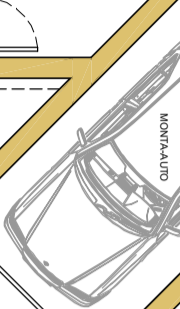

AREA DI MANOVRA

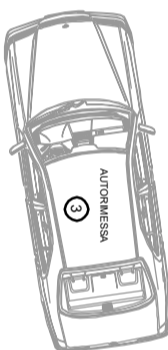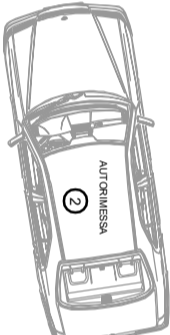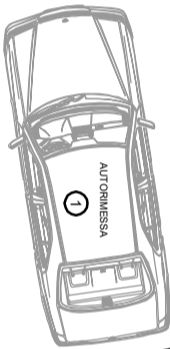


POSTO AUTO 4

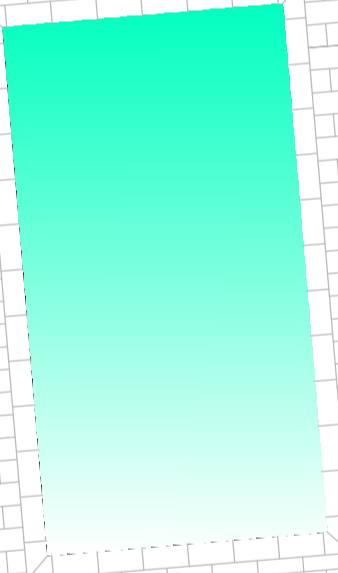

AREA PISCINA

GIARDINO

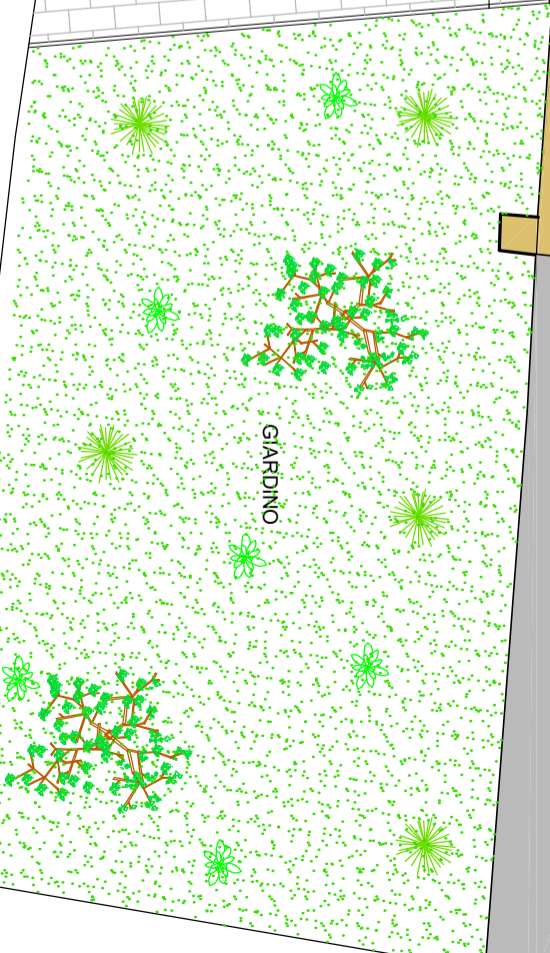

ALTRA PROPRIETA'



ALTRA PROPRIETA'

ALTRA PROPRIETA'

ALTRA PROPRIETA'

ALTRA PROPRIETA'

ALTRA PROPRIETA'

ALTRA PROPRIETA'

ALTRA PROPRIETA'