




pianta piano primo  
scala 1:100

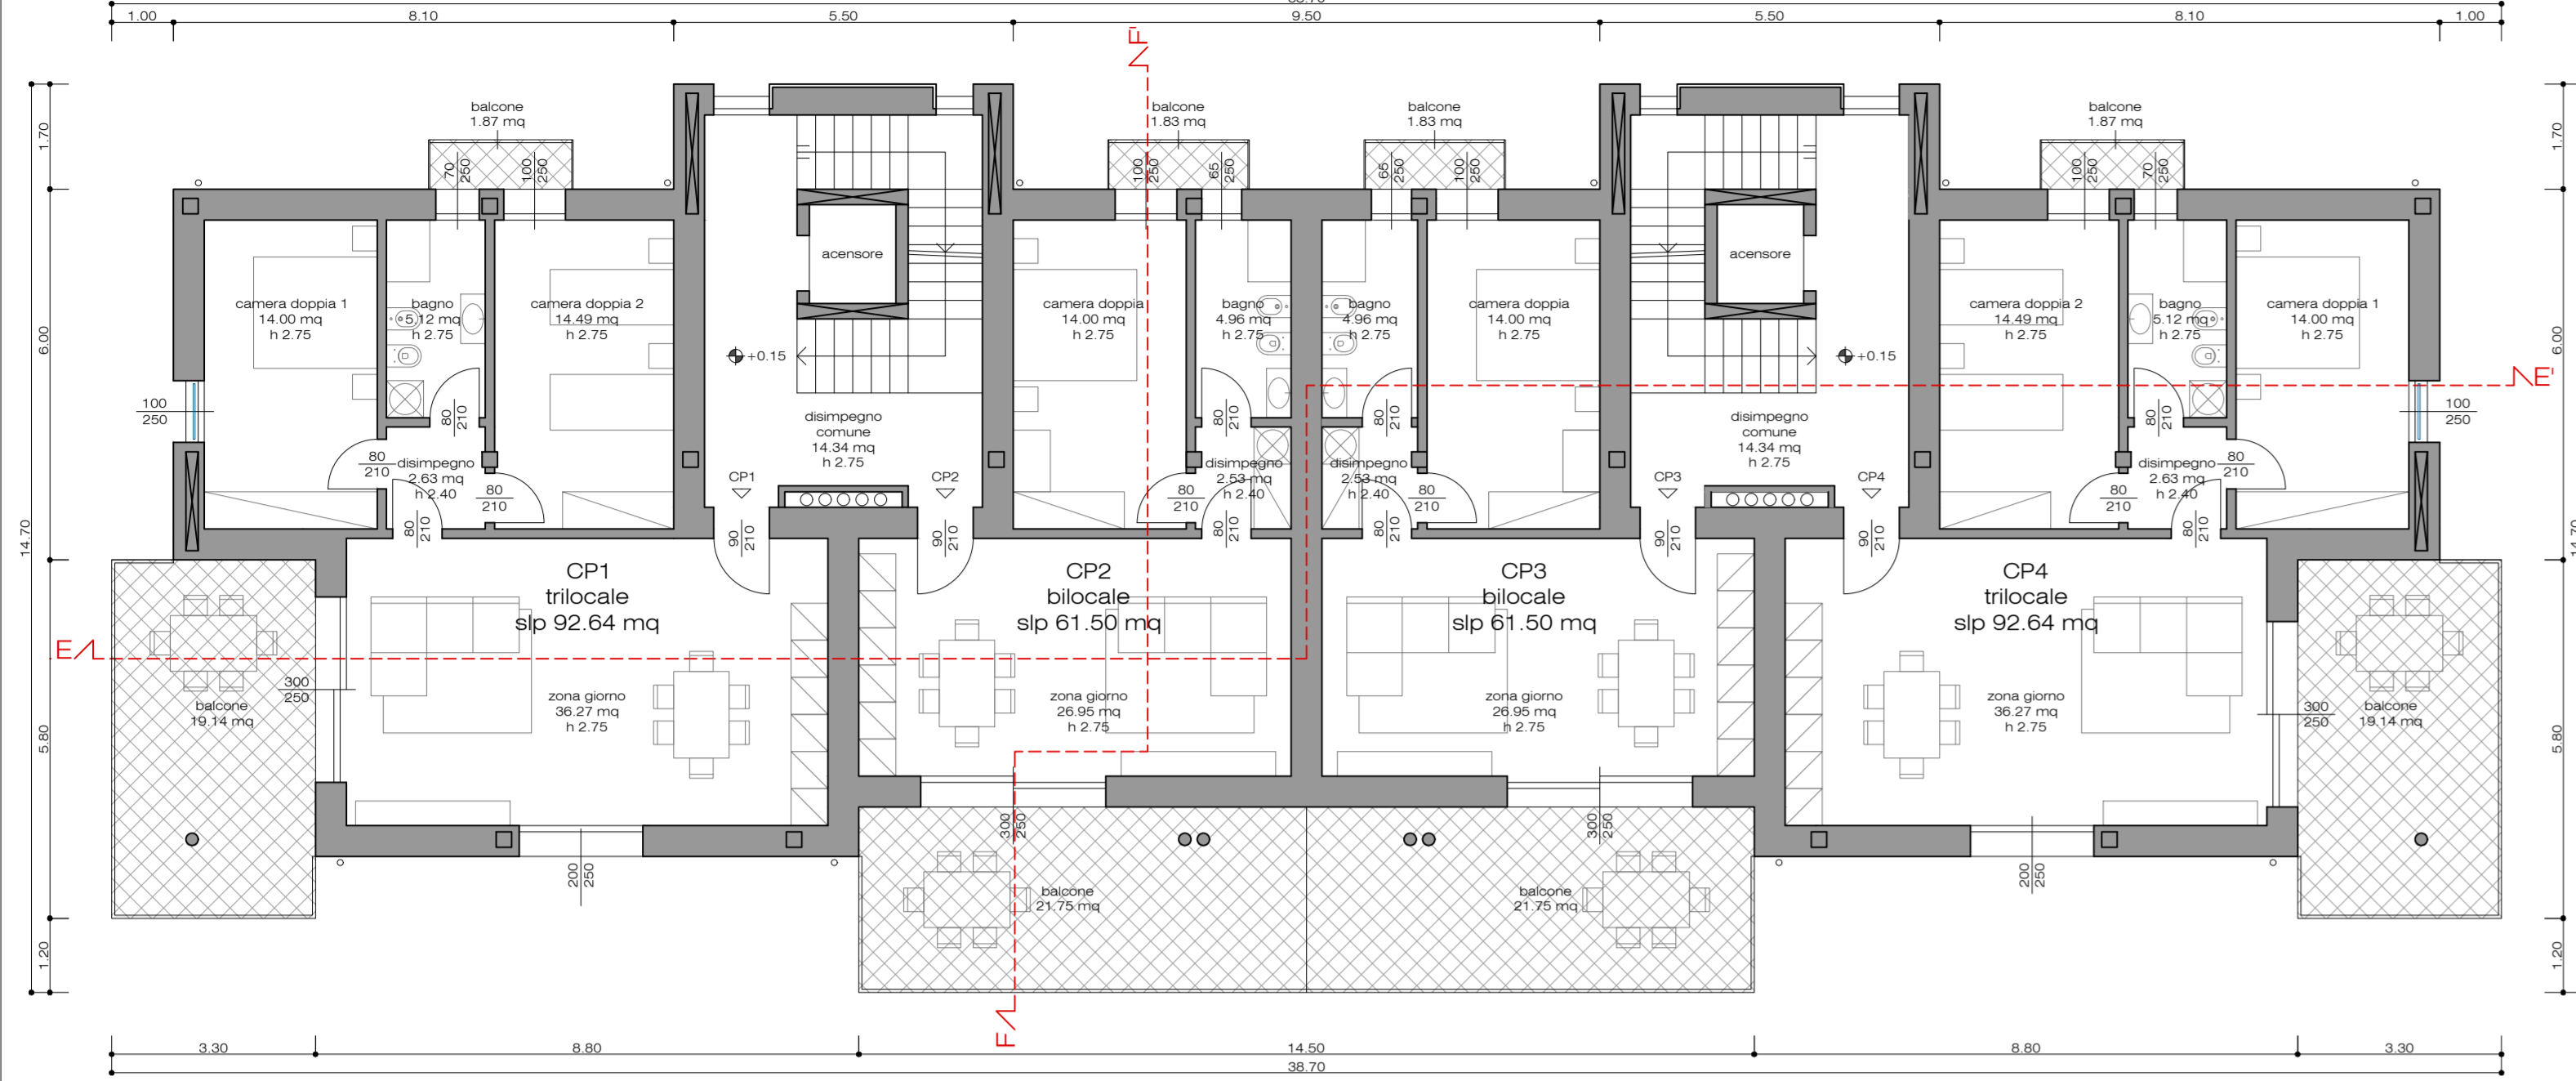

pianta piano secondo  
scala 1:100

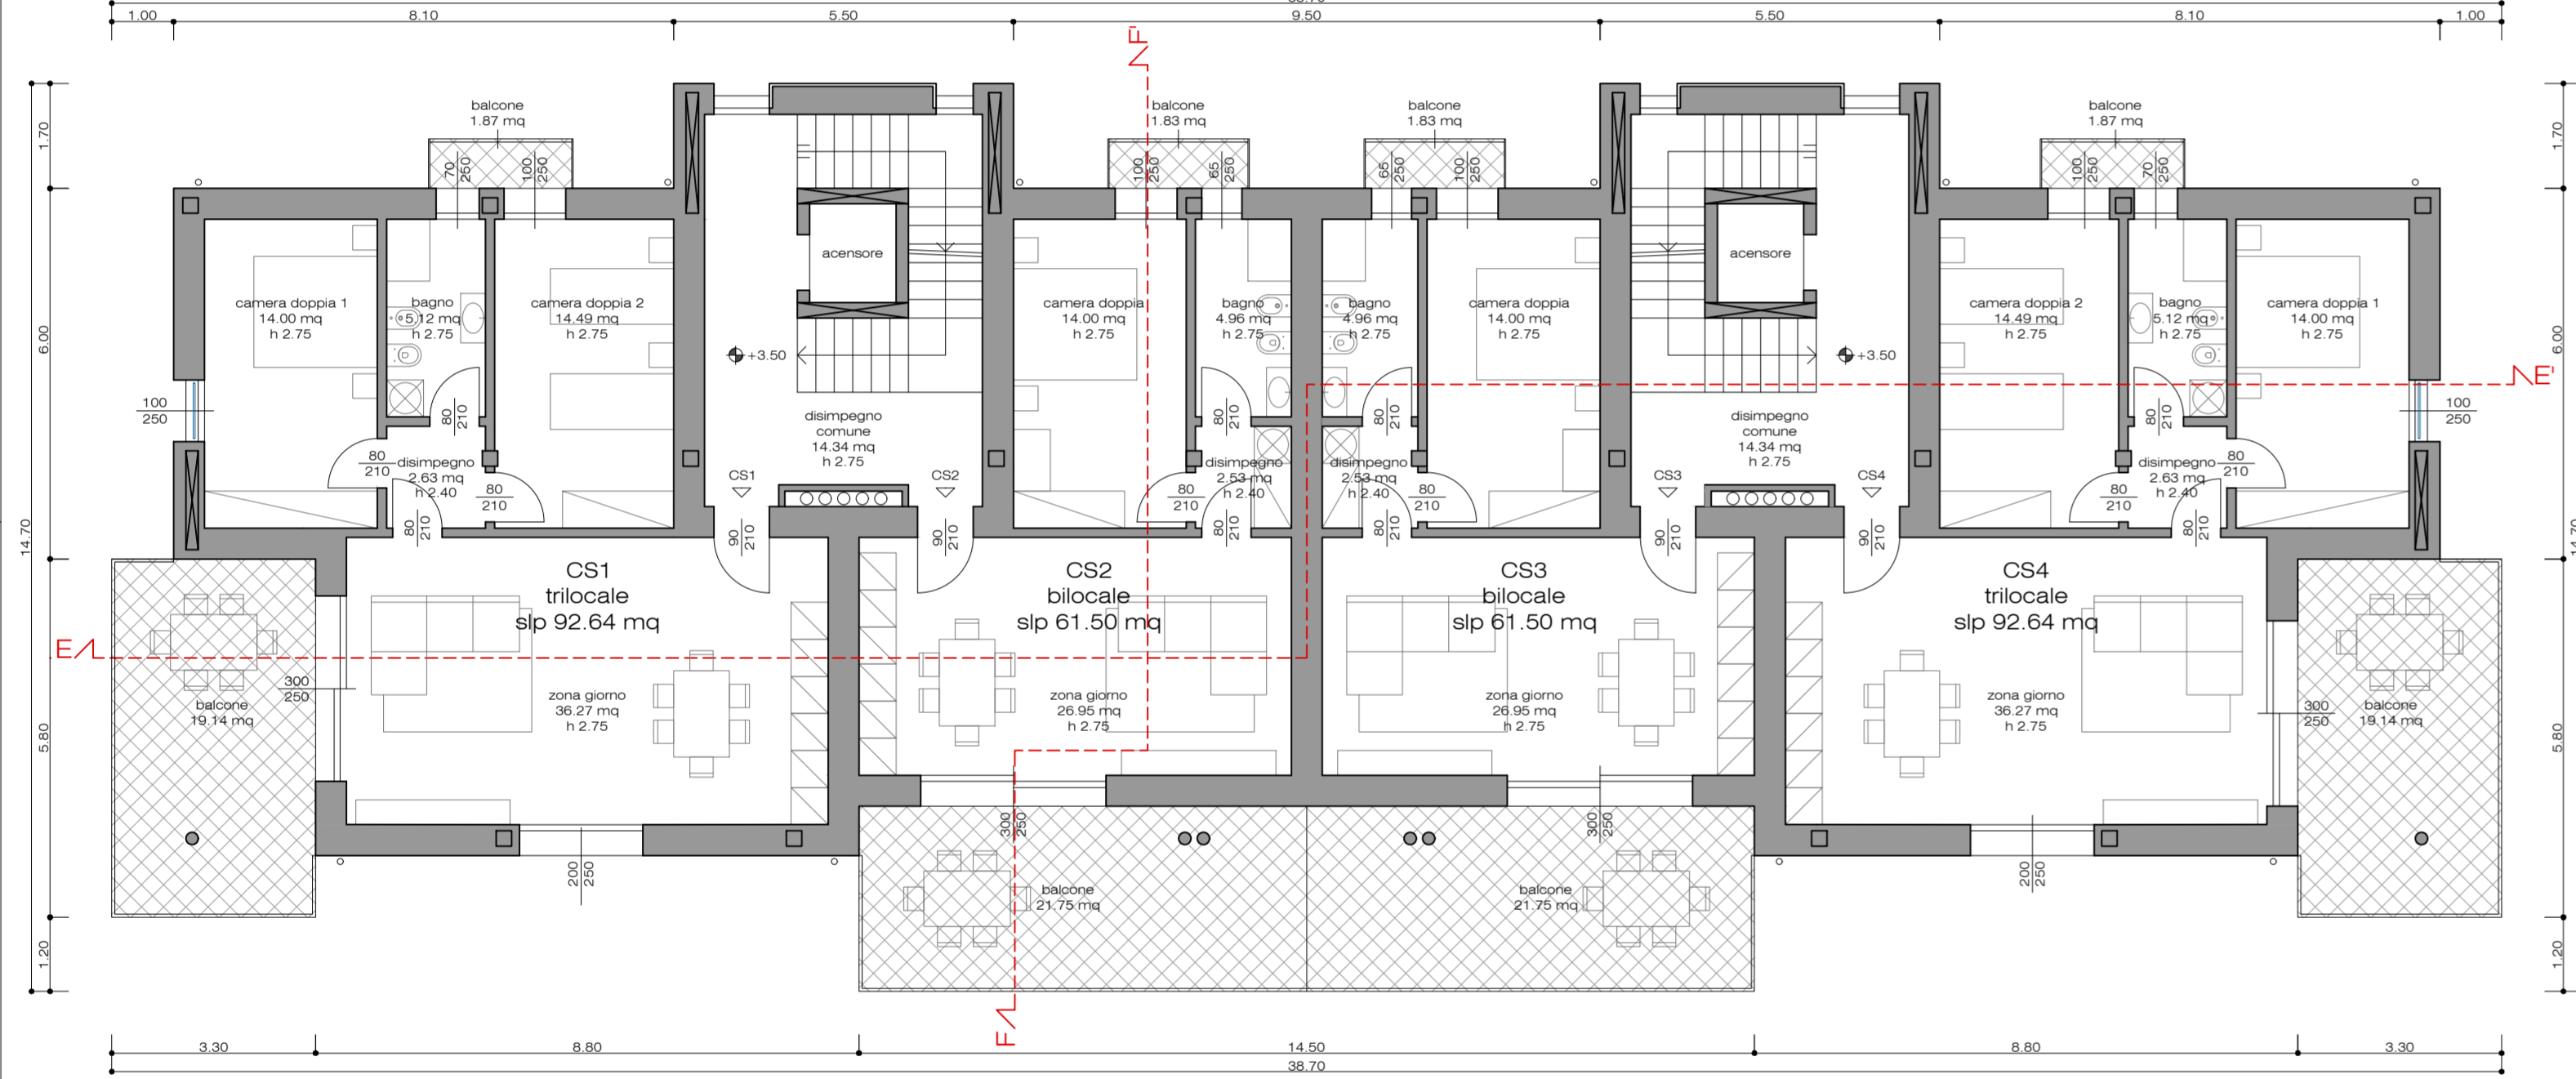


pianta lastrico solare  
scala 1:100

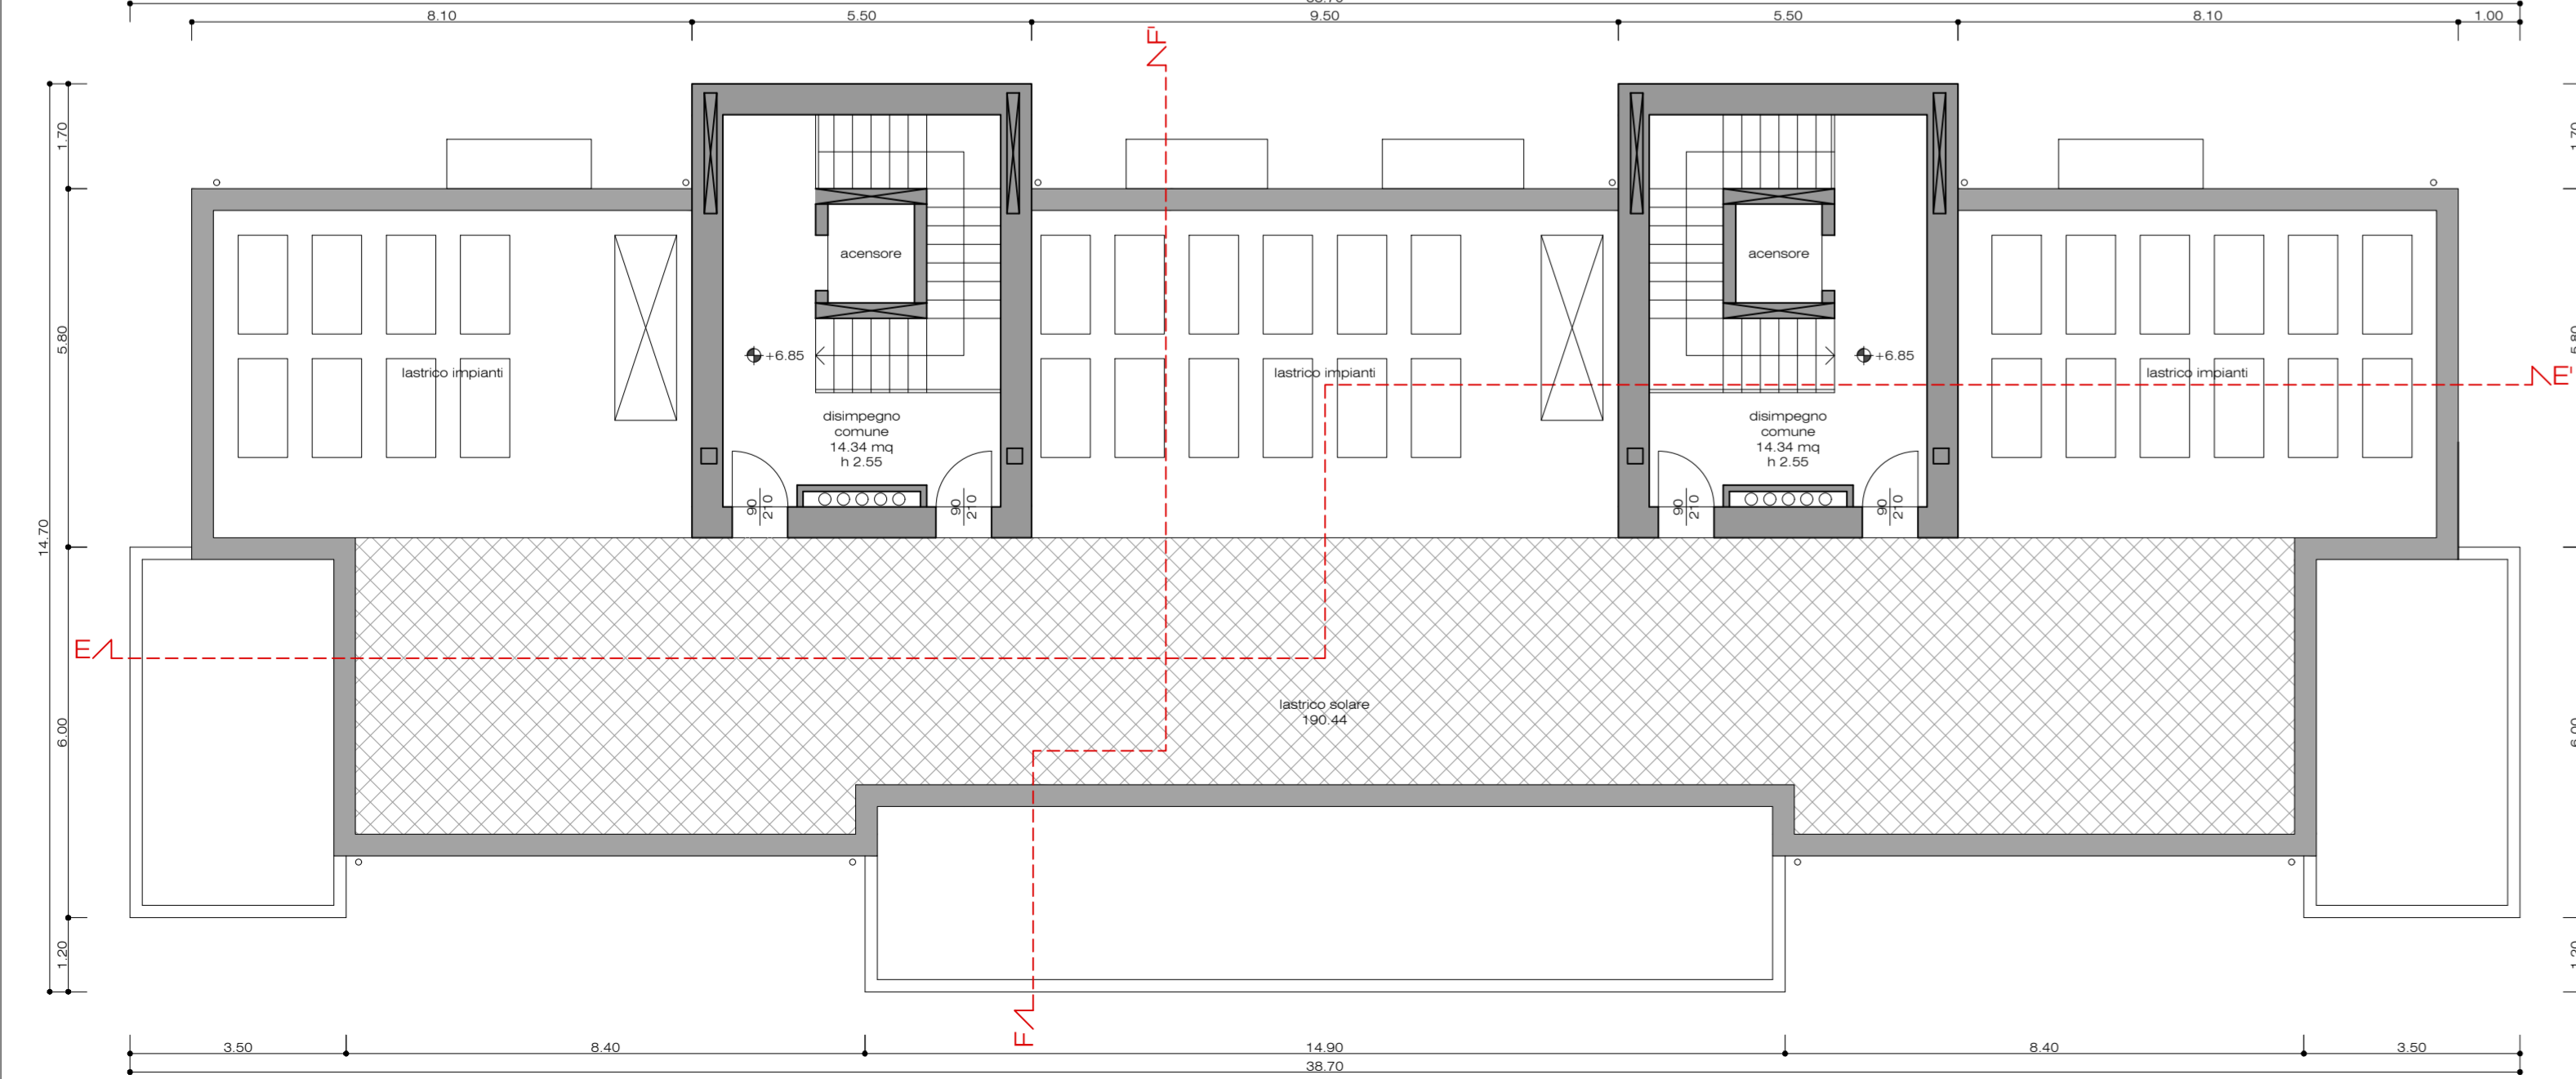


pianta piano interrato  
scala 1:100



pianta copertura  
scala 1:200

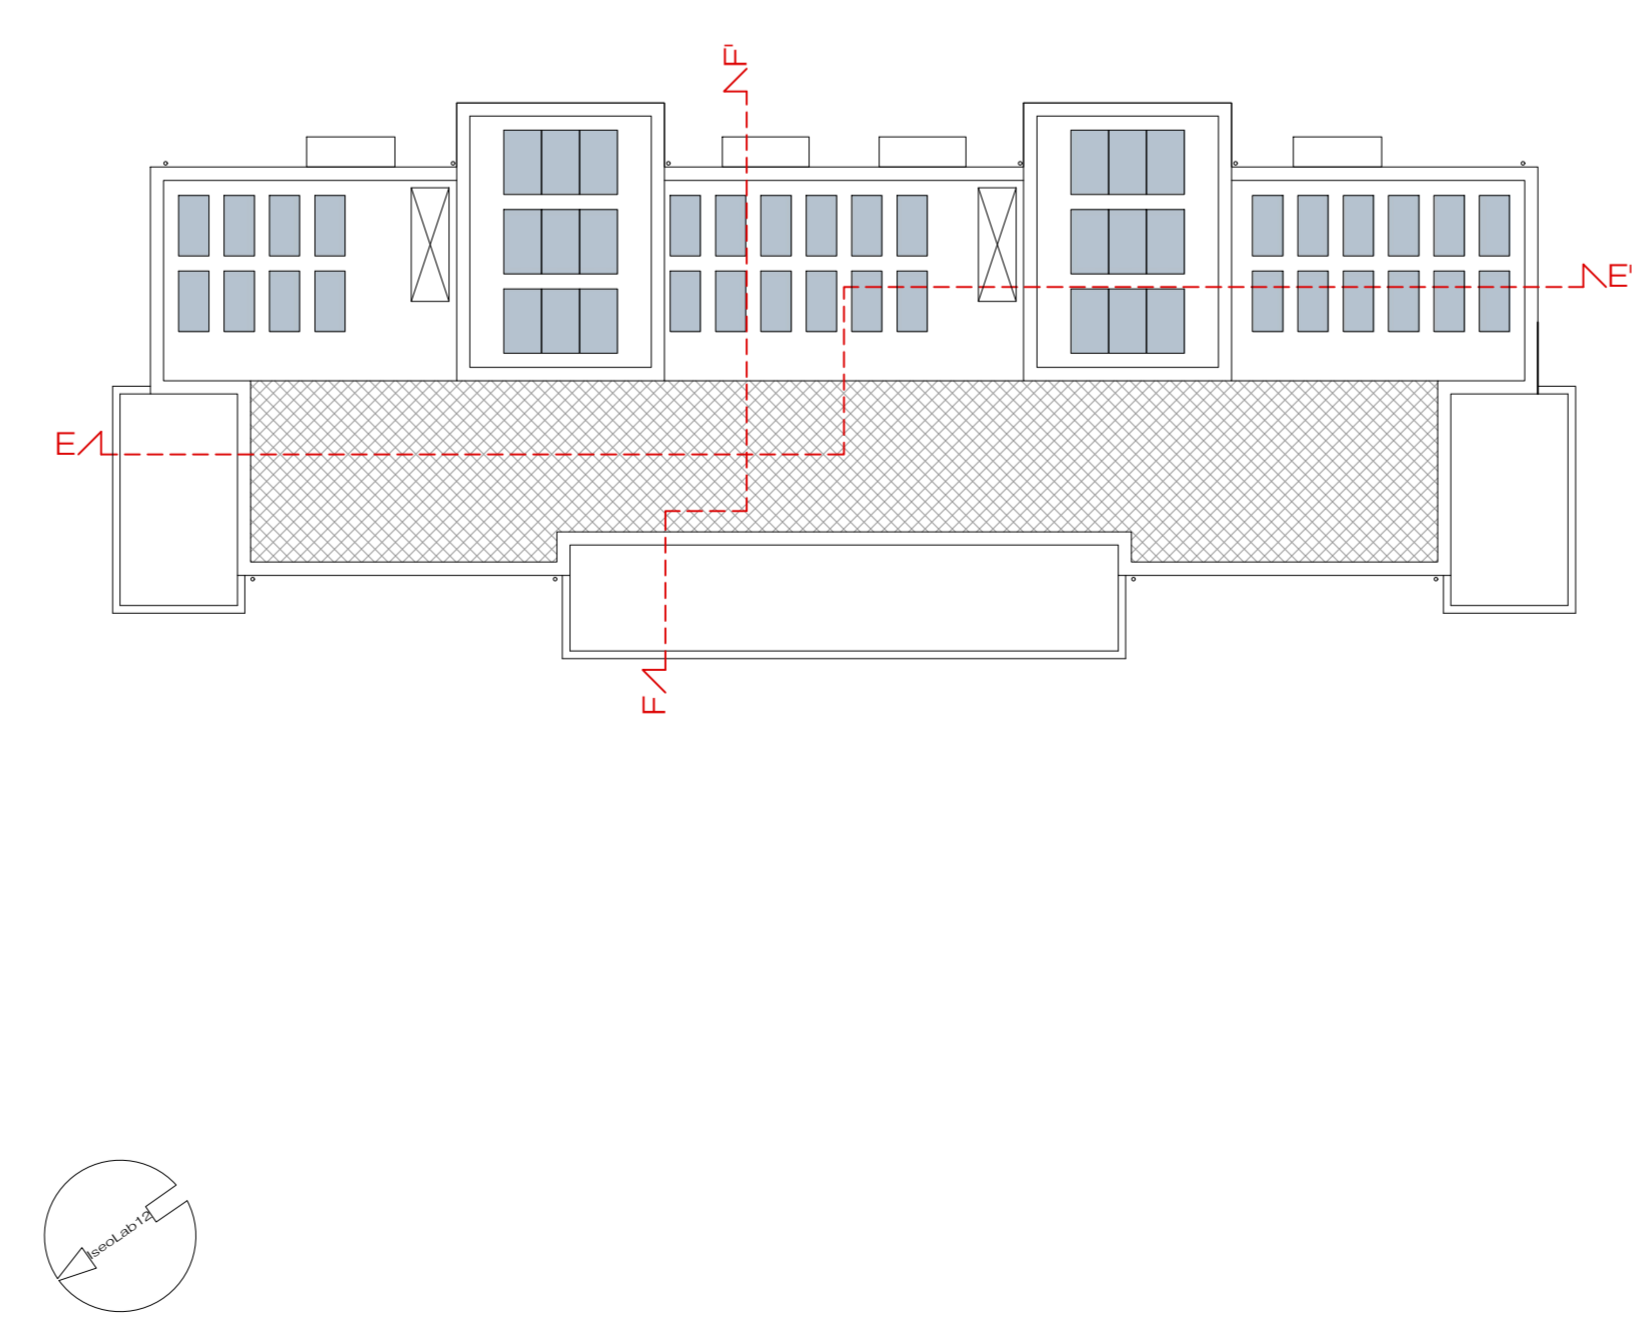

keymap  
scala 1:750

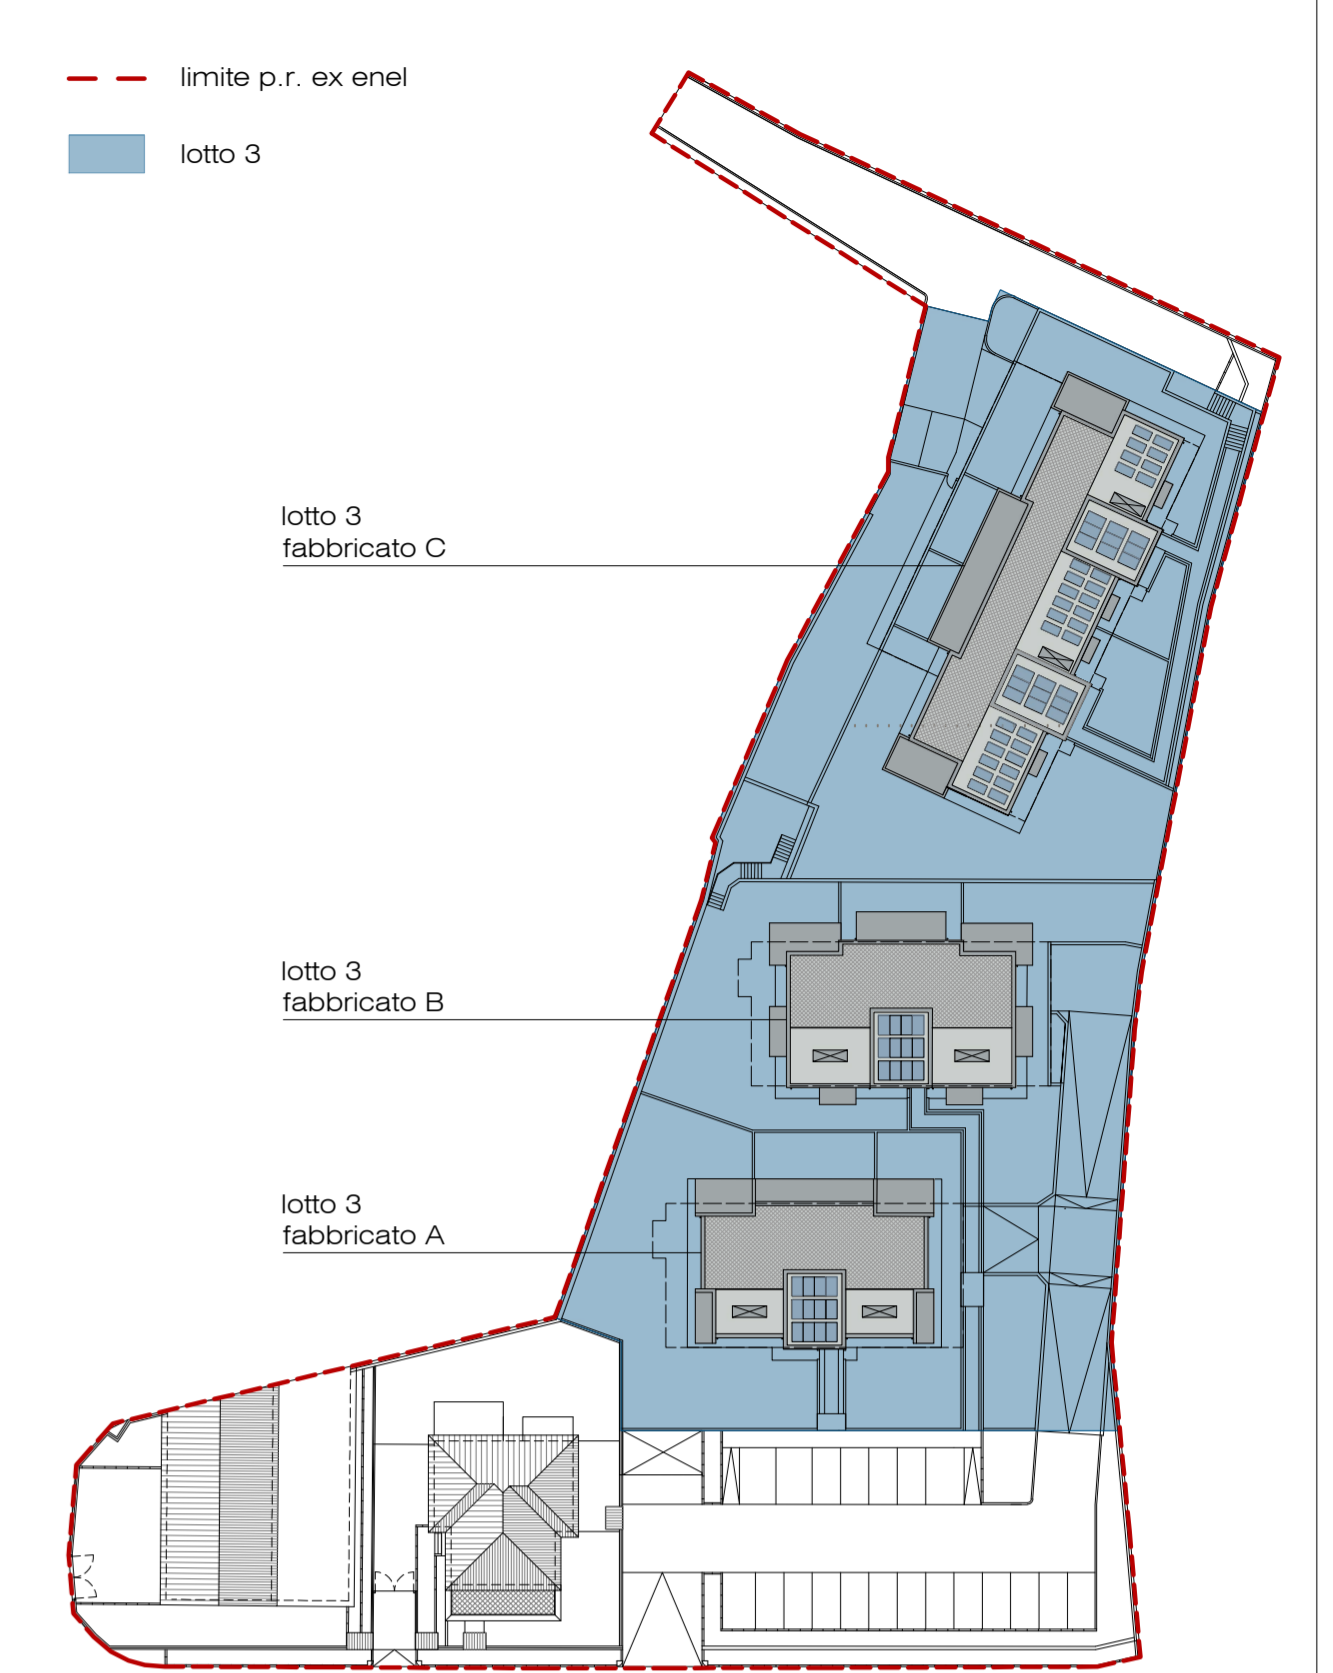

iseo (bs)  
mira 2 s.r.l.  
c.f. e p.iva 03979140989  
via sofferino n.31, 25121 brescia (bs)  
COMITENTE E PROPRIETARIO  
demolizione di fabbricati produttivi e realizzazione di nuovi edifici a destinazione residenziale con adeguamento sismico e ampliamento volumetrico (cfr. all.B), lotto 3 - P.R. EX ENEL via silvio bonomelli, via cavone - 25049 iseo (bs) foglio nct/8, mappale 190 catasto terreni  
INTERVENTO

fabbricato C; pianta piano interrato, primo, secondo, lastrico solare, copertura  
OGGETTO  
P.09 DEF  
TAVOLA FASE



**ISEO LAB12**  
ing. luca gheza  
25049 iseo (bs) via pusterla n.12  
tel. 3346096283 - studiogheza@gmail.com  
PROGETTISTA

26 res 1:100  
LUGLIO 2021 DESTINAZIONE SCALA  
R01  
R02  
R03