PIANO INTERRATO - *scala 1:100*

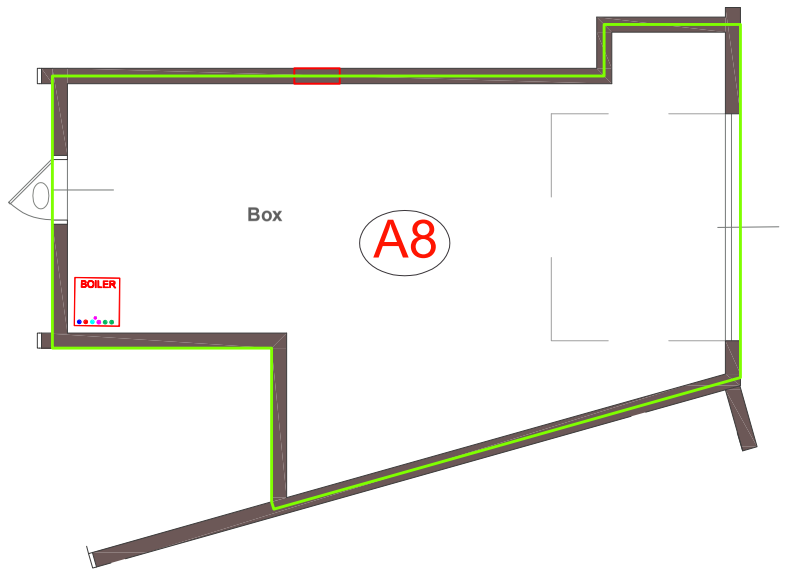

PIANTA PIANO INTERRATO

PIANO TERRA - *scala 1:100*

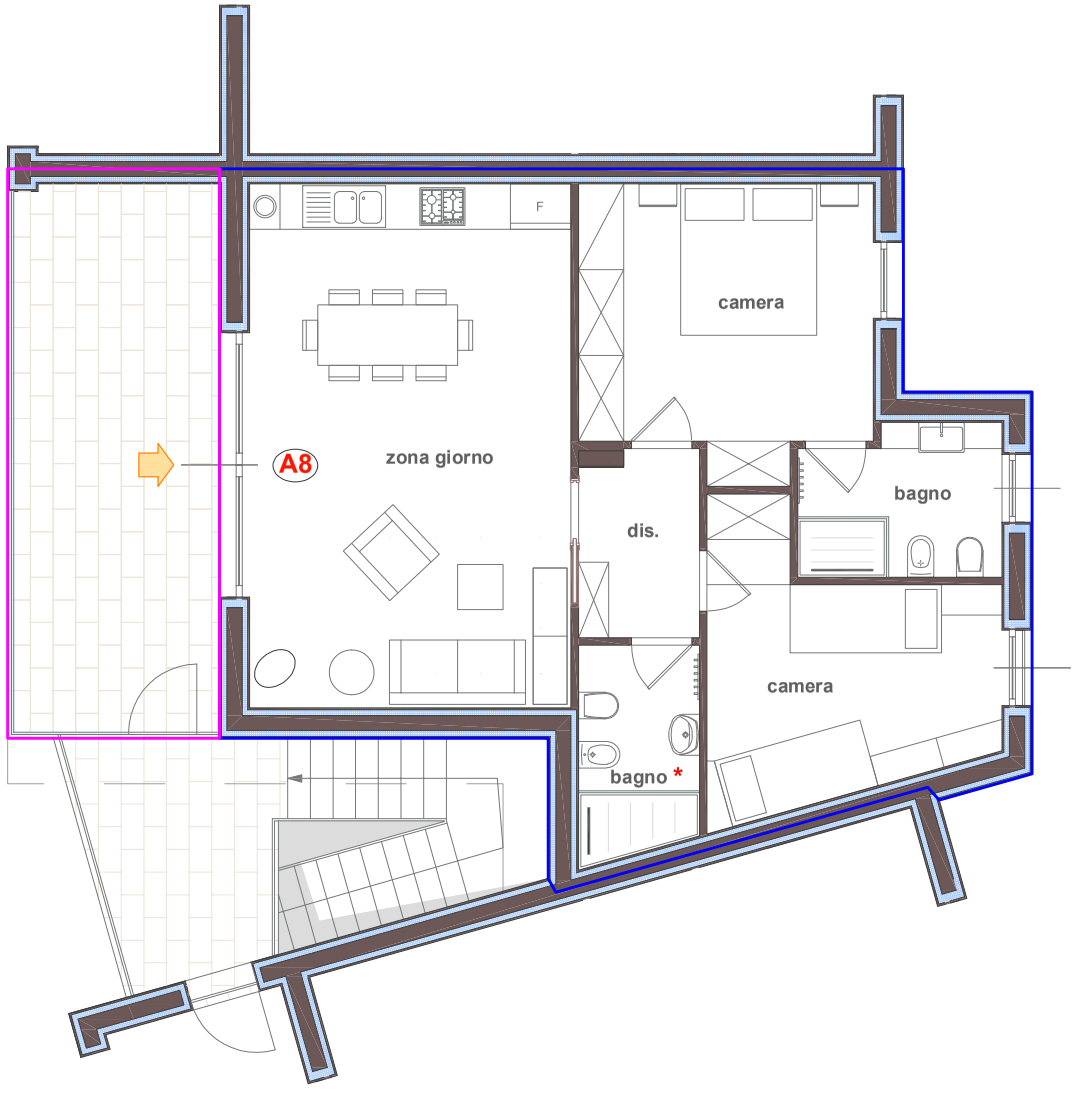

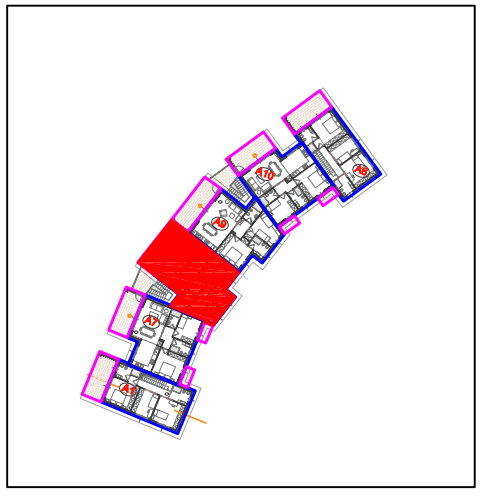

PIANTA PIANO PRIMO

" Residence Camontaro "

Sito: Sulzano (BS) via Camontaro, 56

Unità immobiliare: A8

Committente :

Immobiliare Valeriana Iseo srl
Sede di riferimento:
Capriolo - (BS) - 25031
Via Faletti 15/17
Telefono : 0307460743
E-mail : amministrazione@giupponicostruzioni.it