



PLANTA BAJA

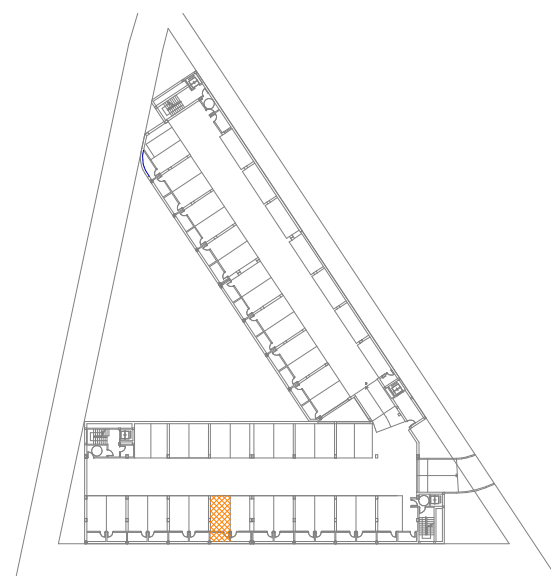

PLANTA SÓTANO

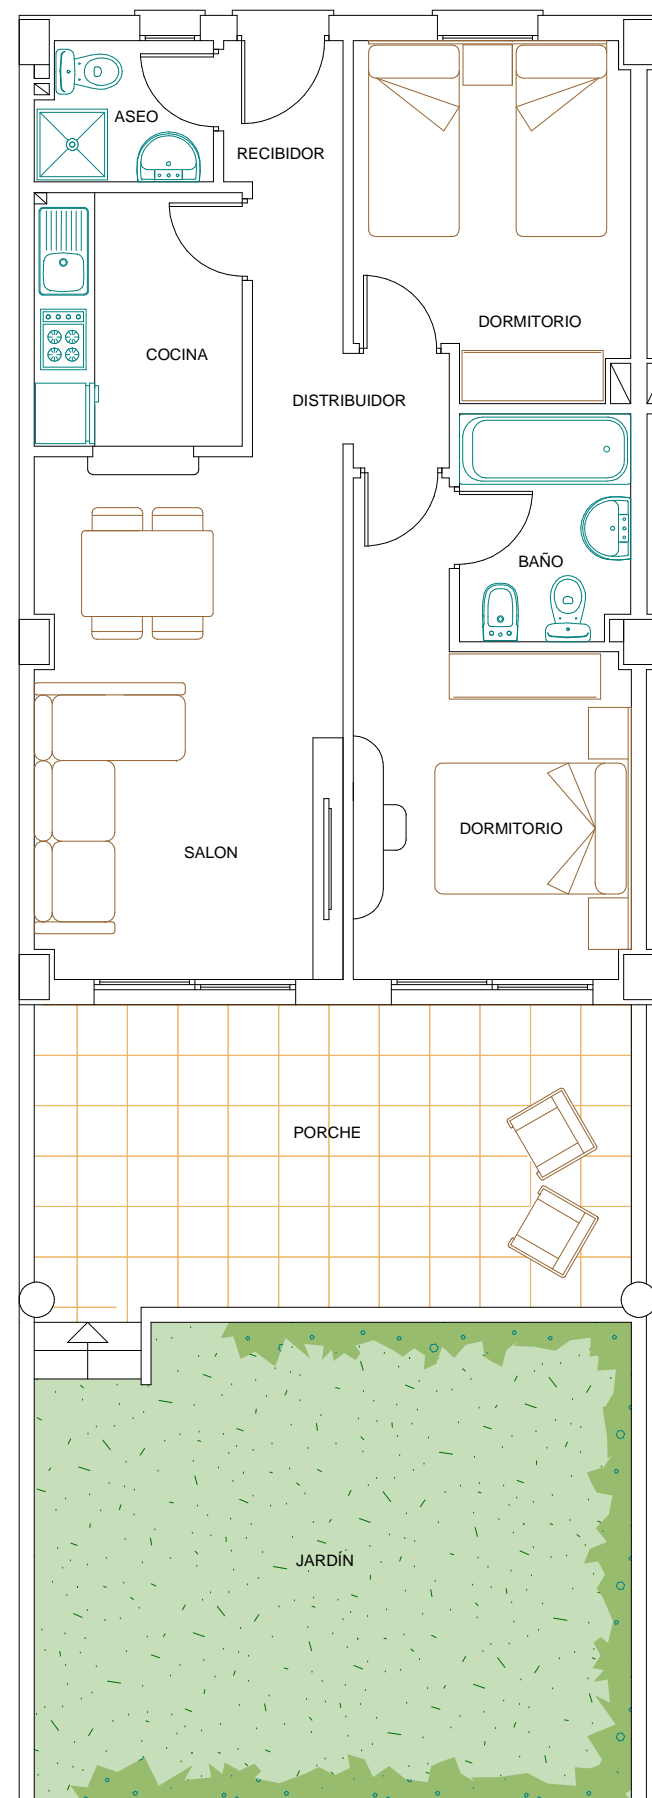

PLANTA BAJA



Oficina de ventas:
 C/ Valderrama Golf 42
 29680 Estepona, Málaga
 Móvil: 678 527 220
 mverdugo@crevare.com



Bloque A - Bajo D	
SUPERFICIES SEGÚN DESCRIPCIÓN REGISTRAL	
CUADRO DE SUPERFICIES	
SUPERFICIE ÚTIL	52,05
SUPERFICIE CONSTRUIDA	95,72
SUPERFICIE JARDÍN	30,83
SUPERFICIE PORCHE	19,37
A-BAJO D	
APARCAMIENTO N° 19	
SUPERFICIE CONSTRUIDA	27,73
TRASTERO N° 7	
SUPERFICIE CONSTRUIDA	10,33

