PIANTA PIANO PRIMO
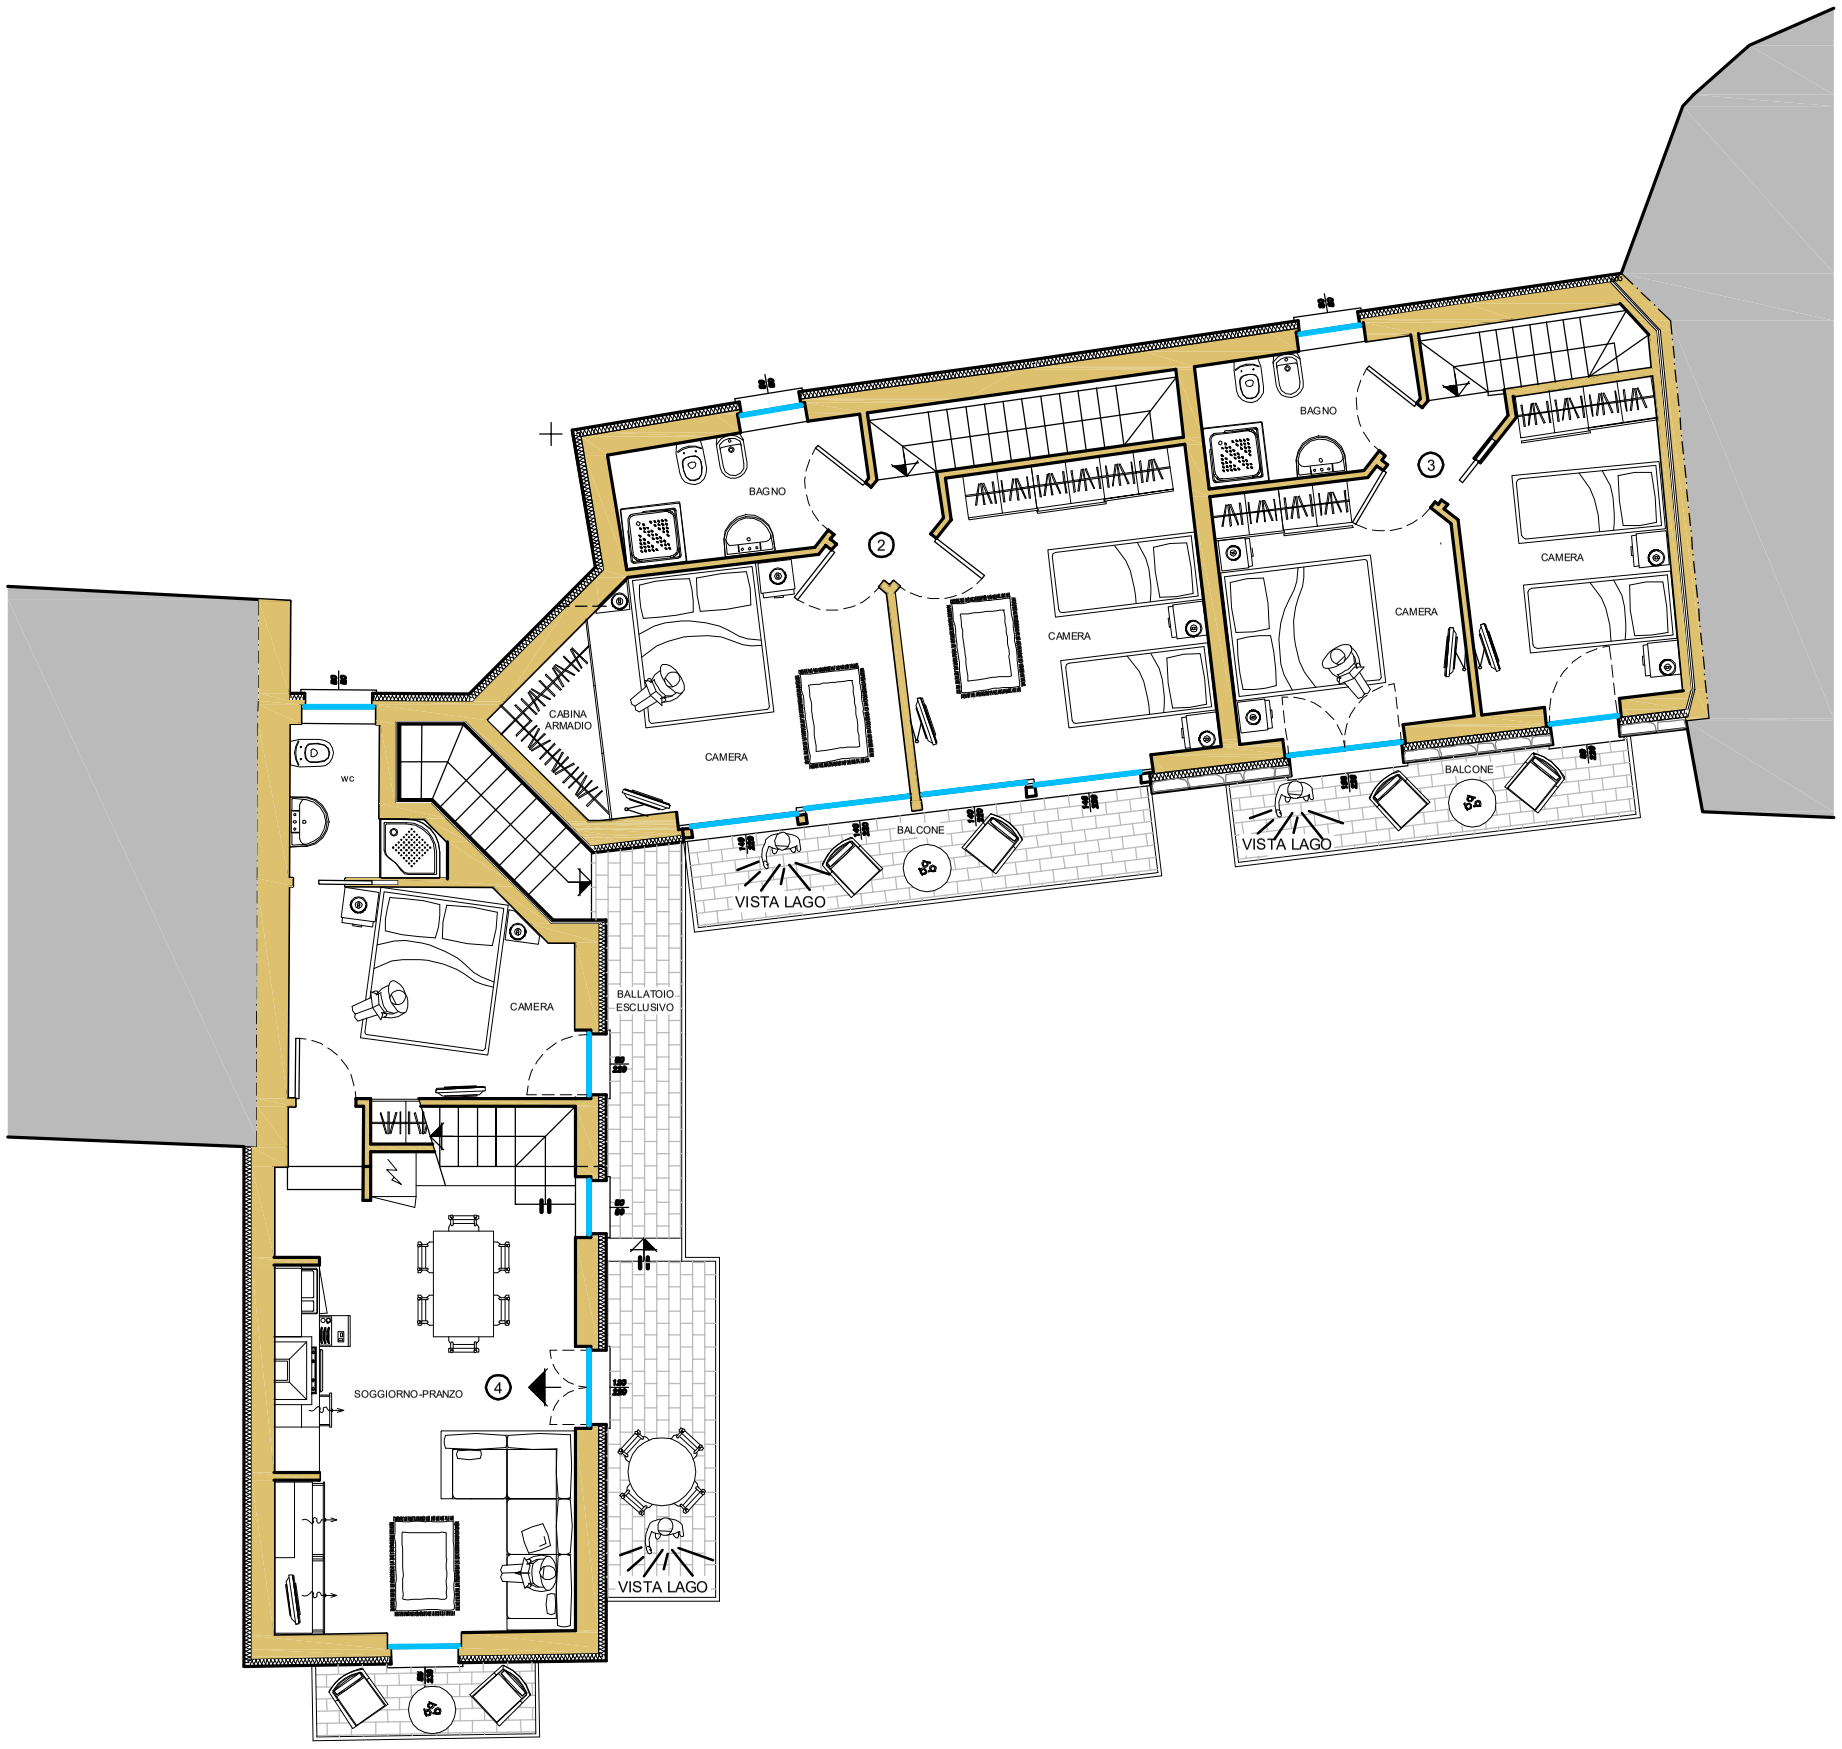
SCALA 1:100