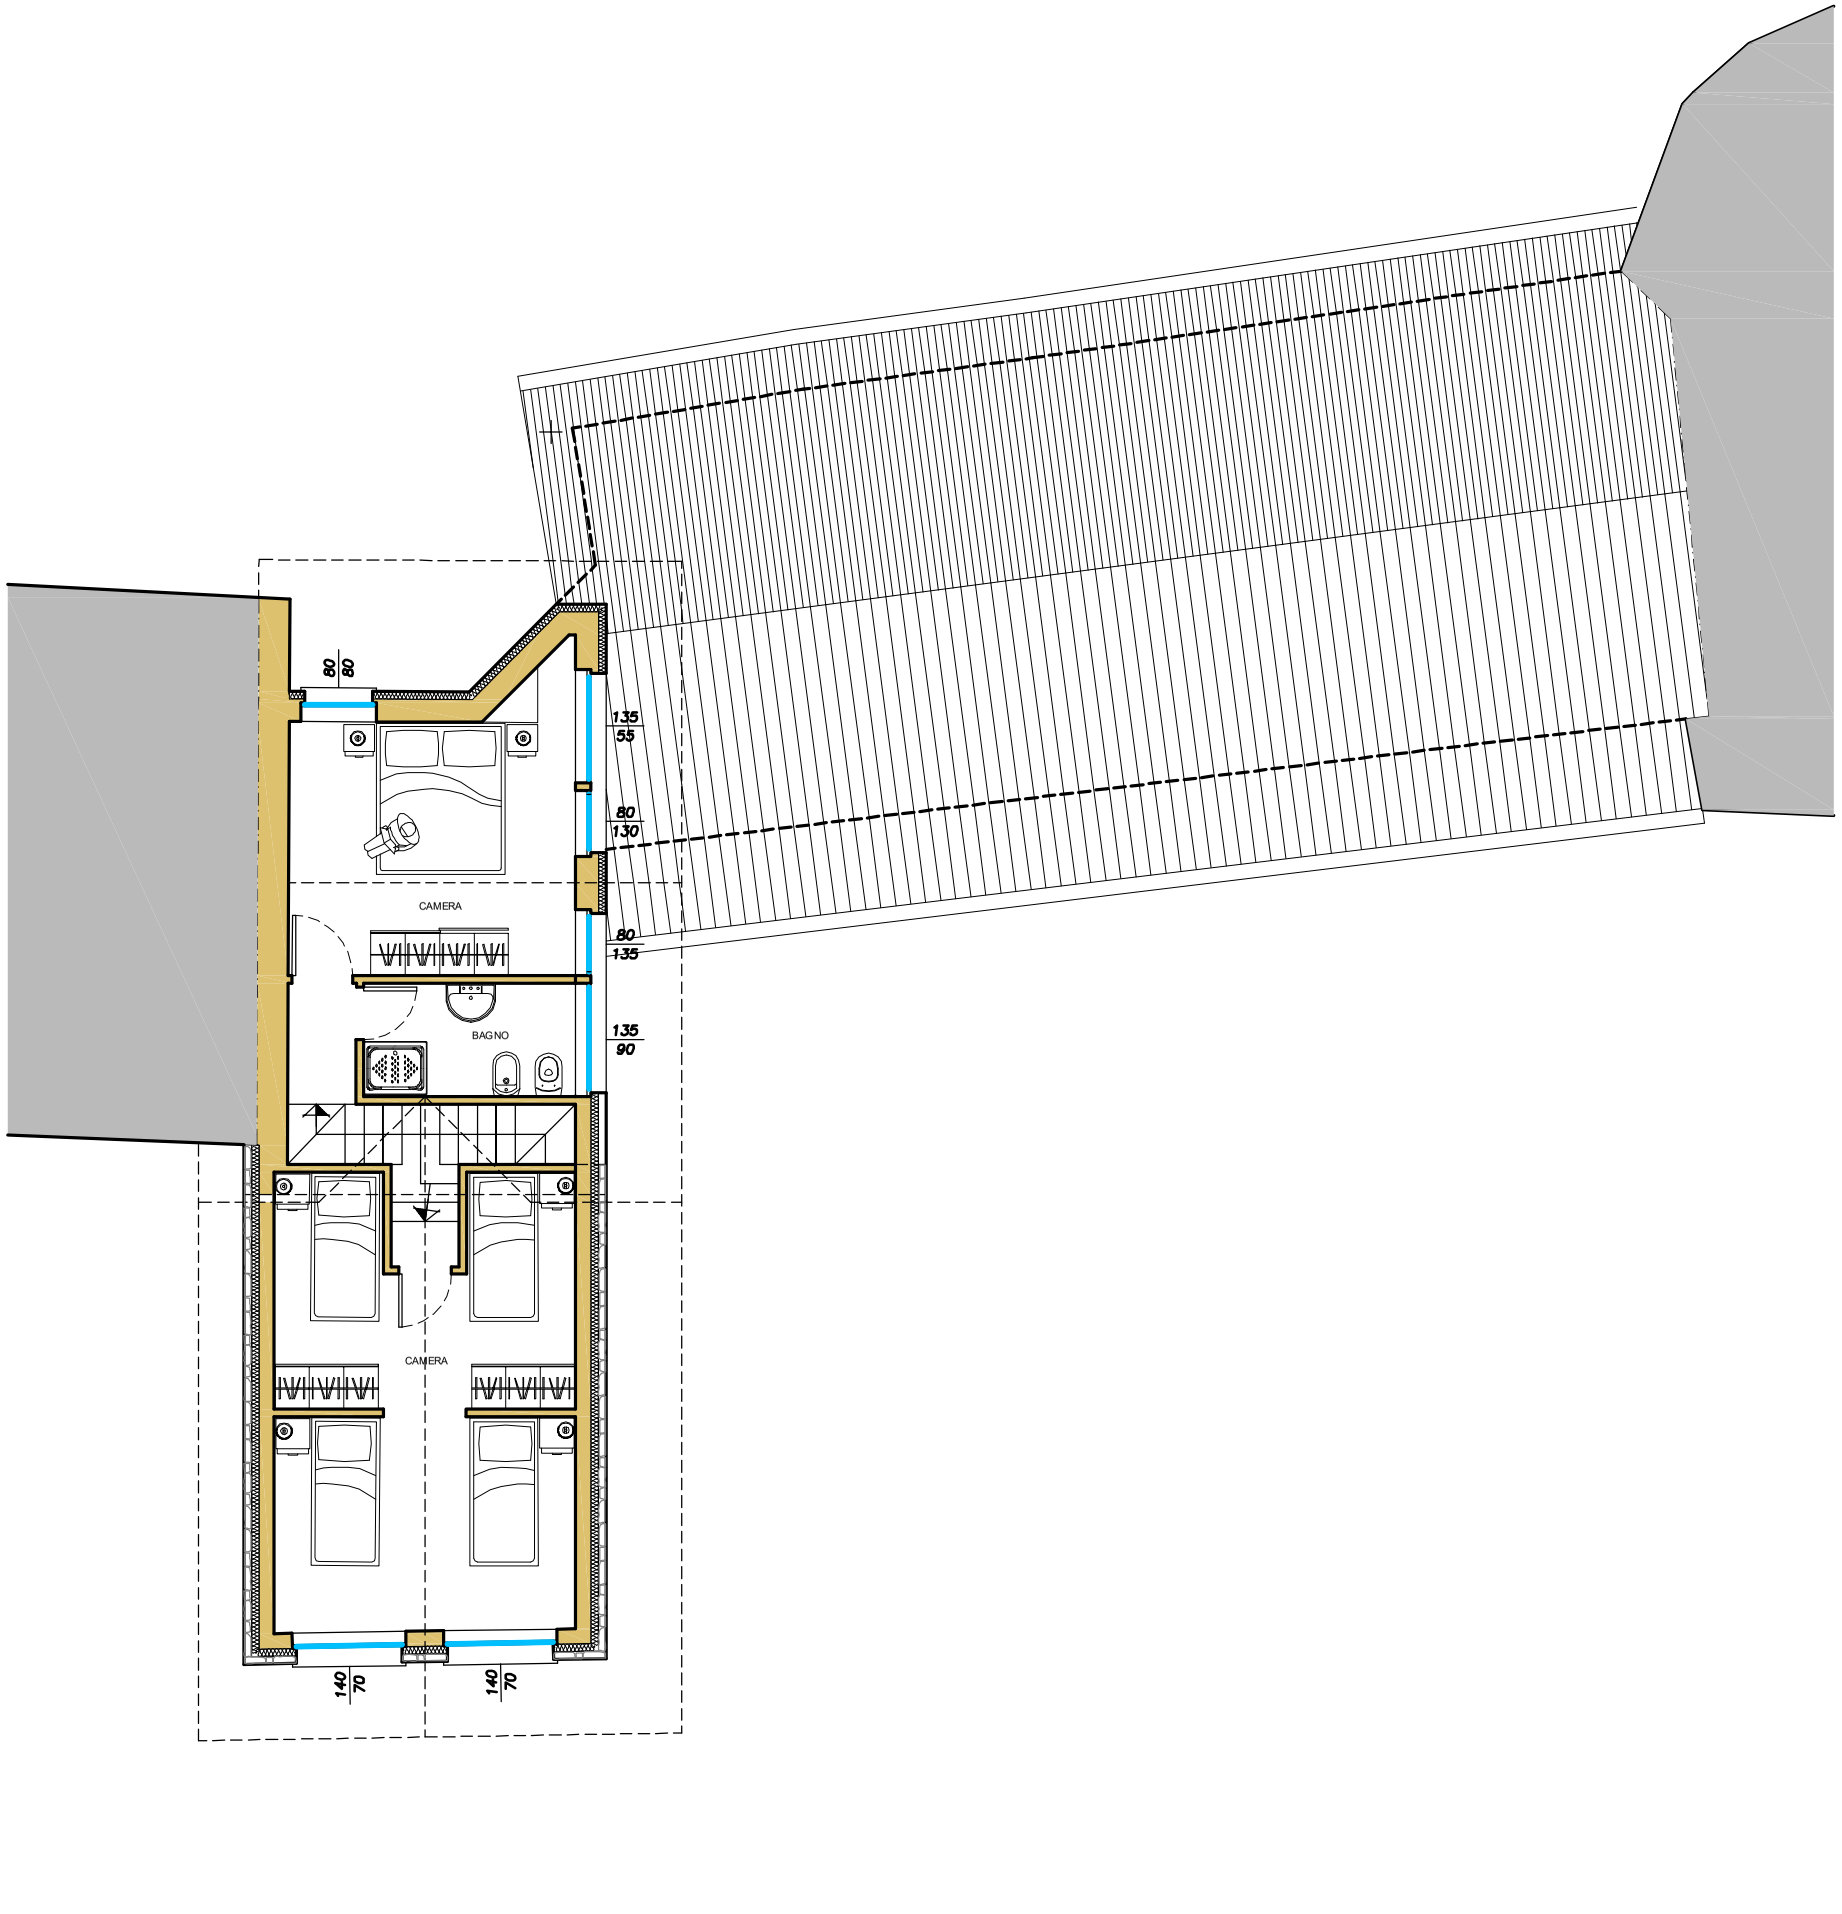PIANTA PIANO SECONDO SCALA 1:100