



PIANTA PIANO TERRA

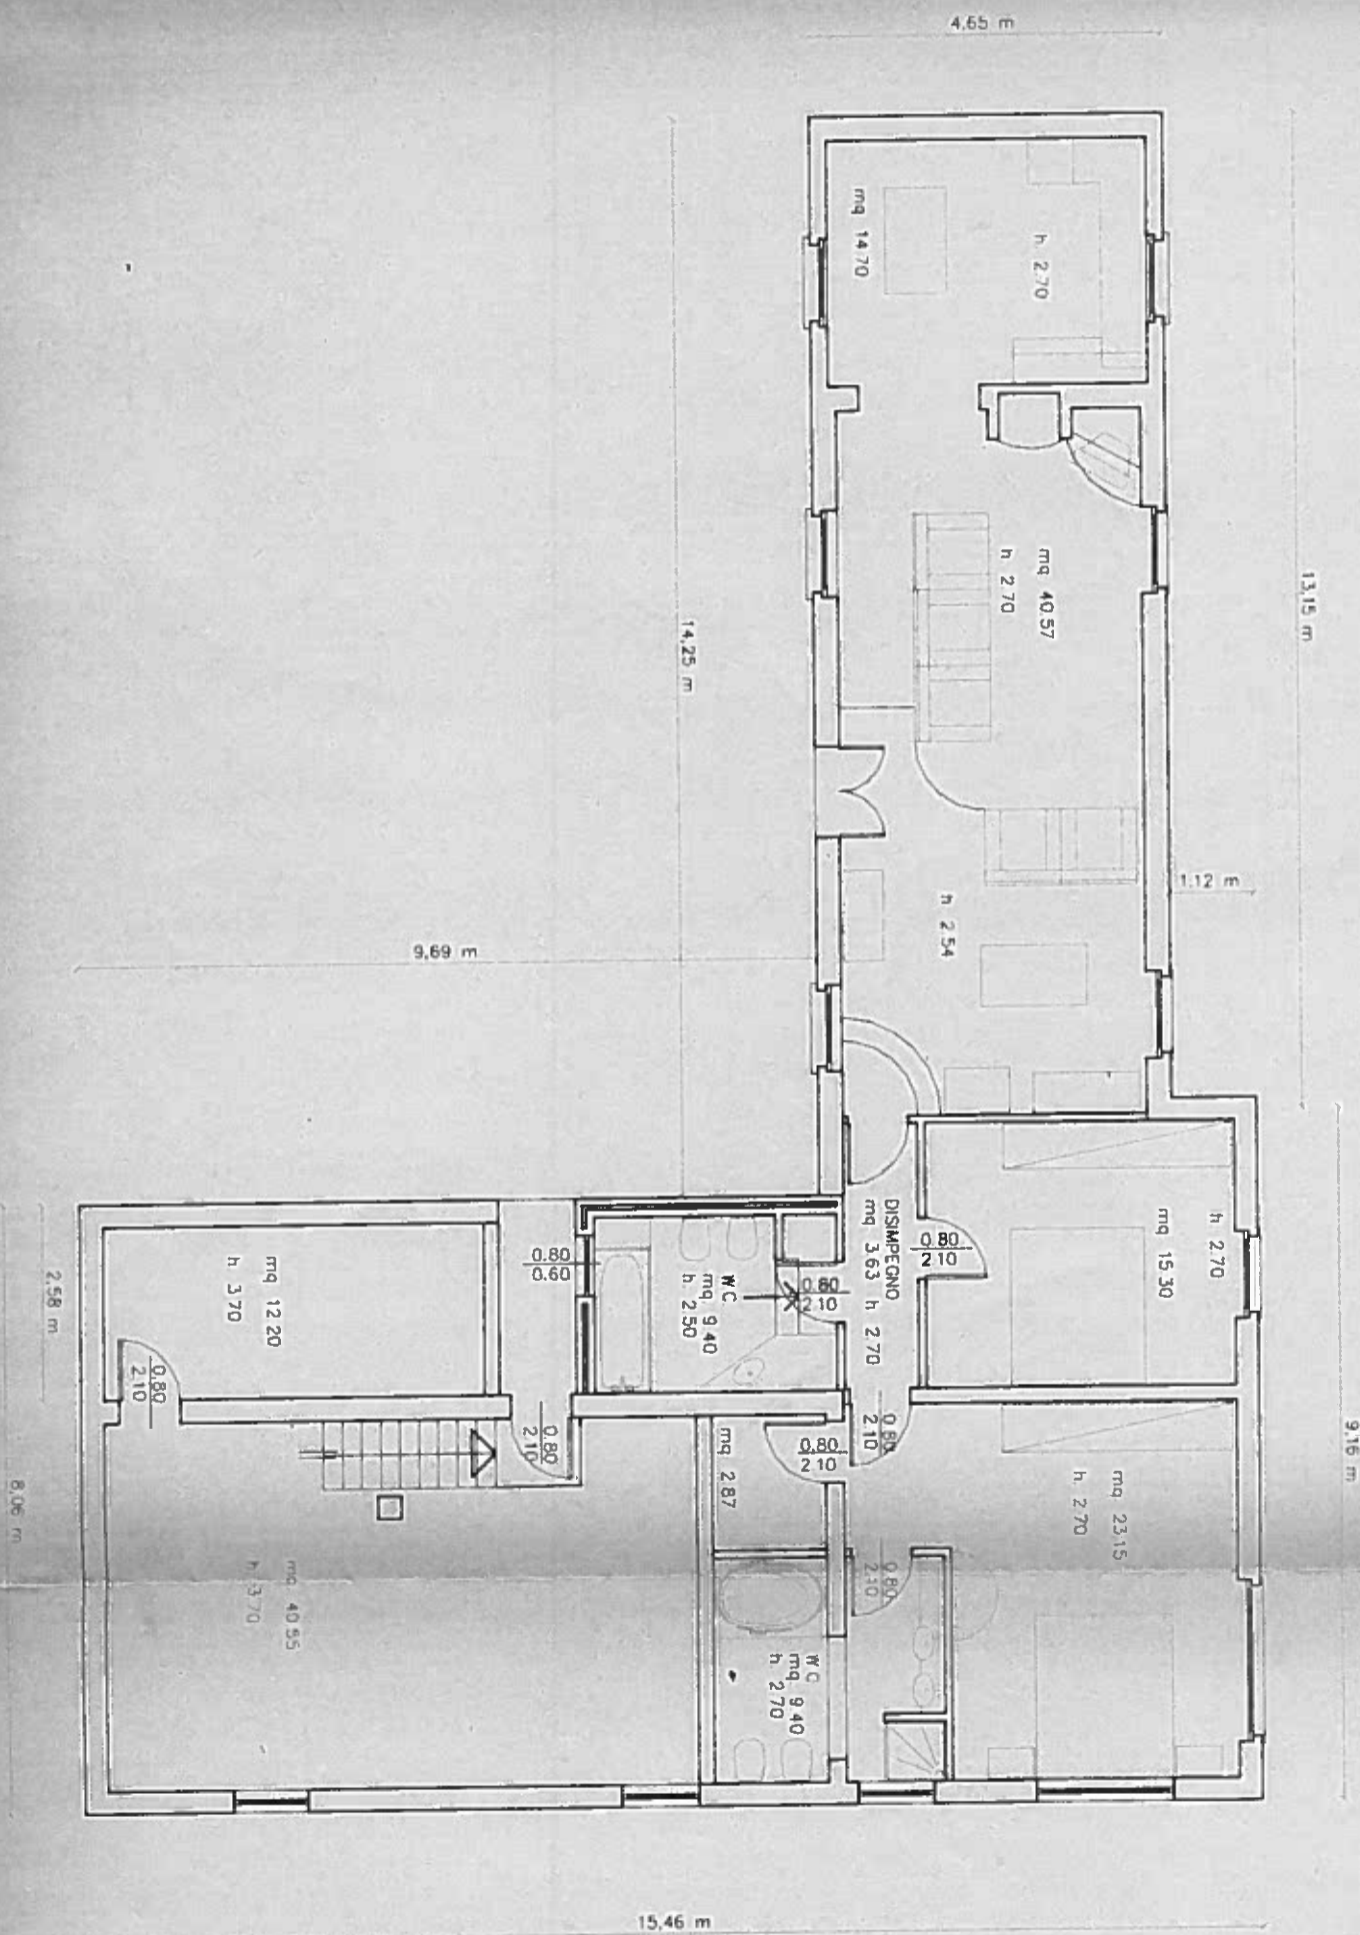

PIANTA PIANO SECONDO

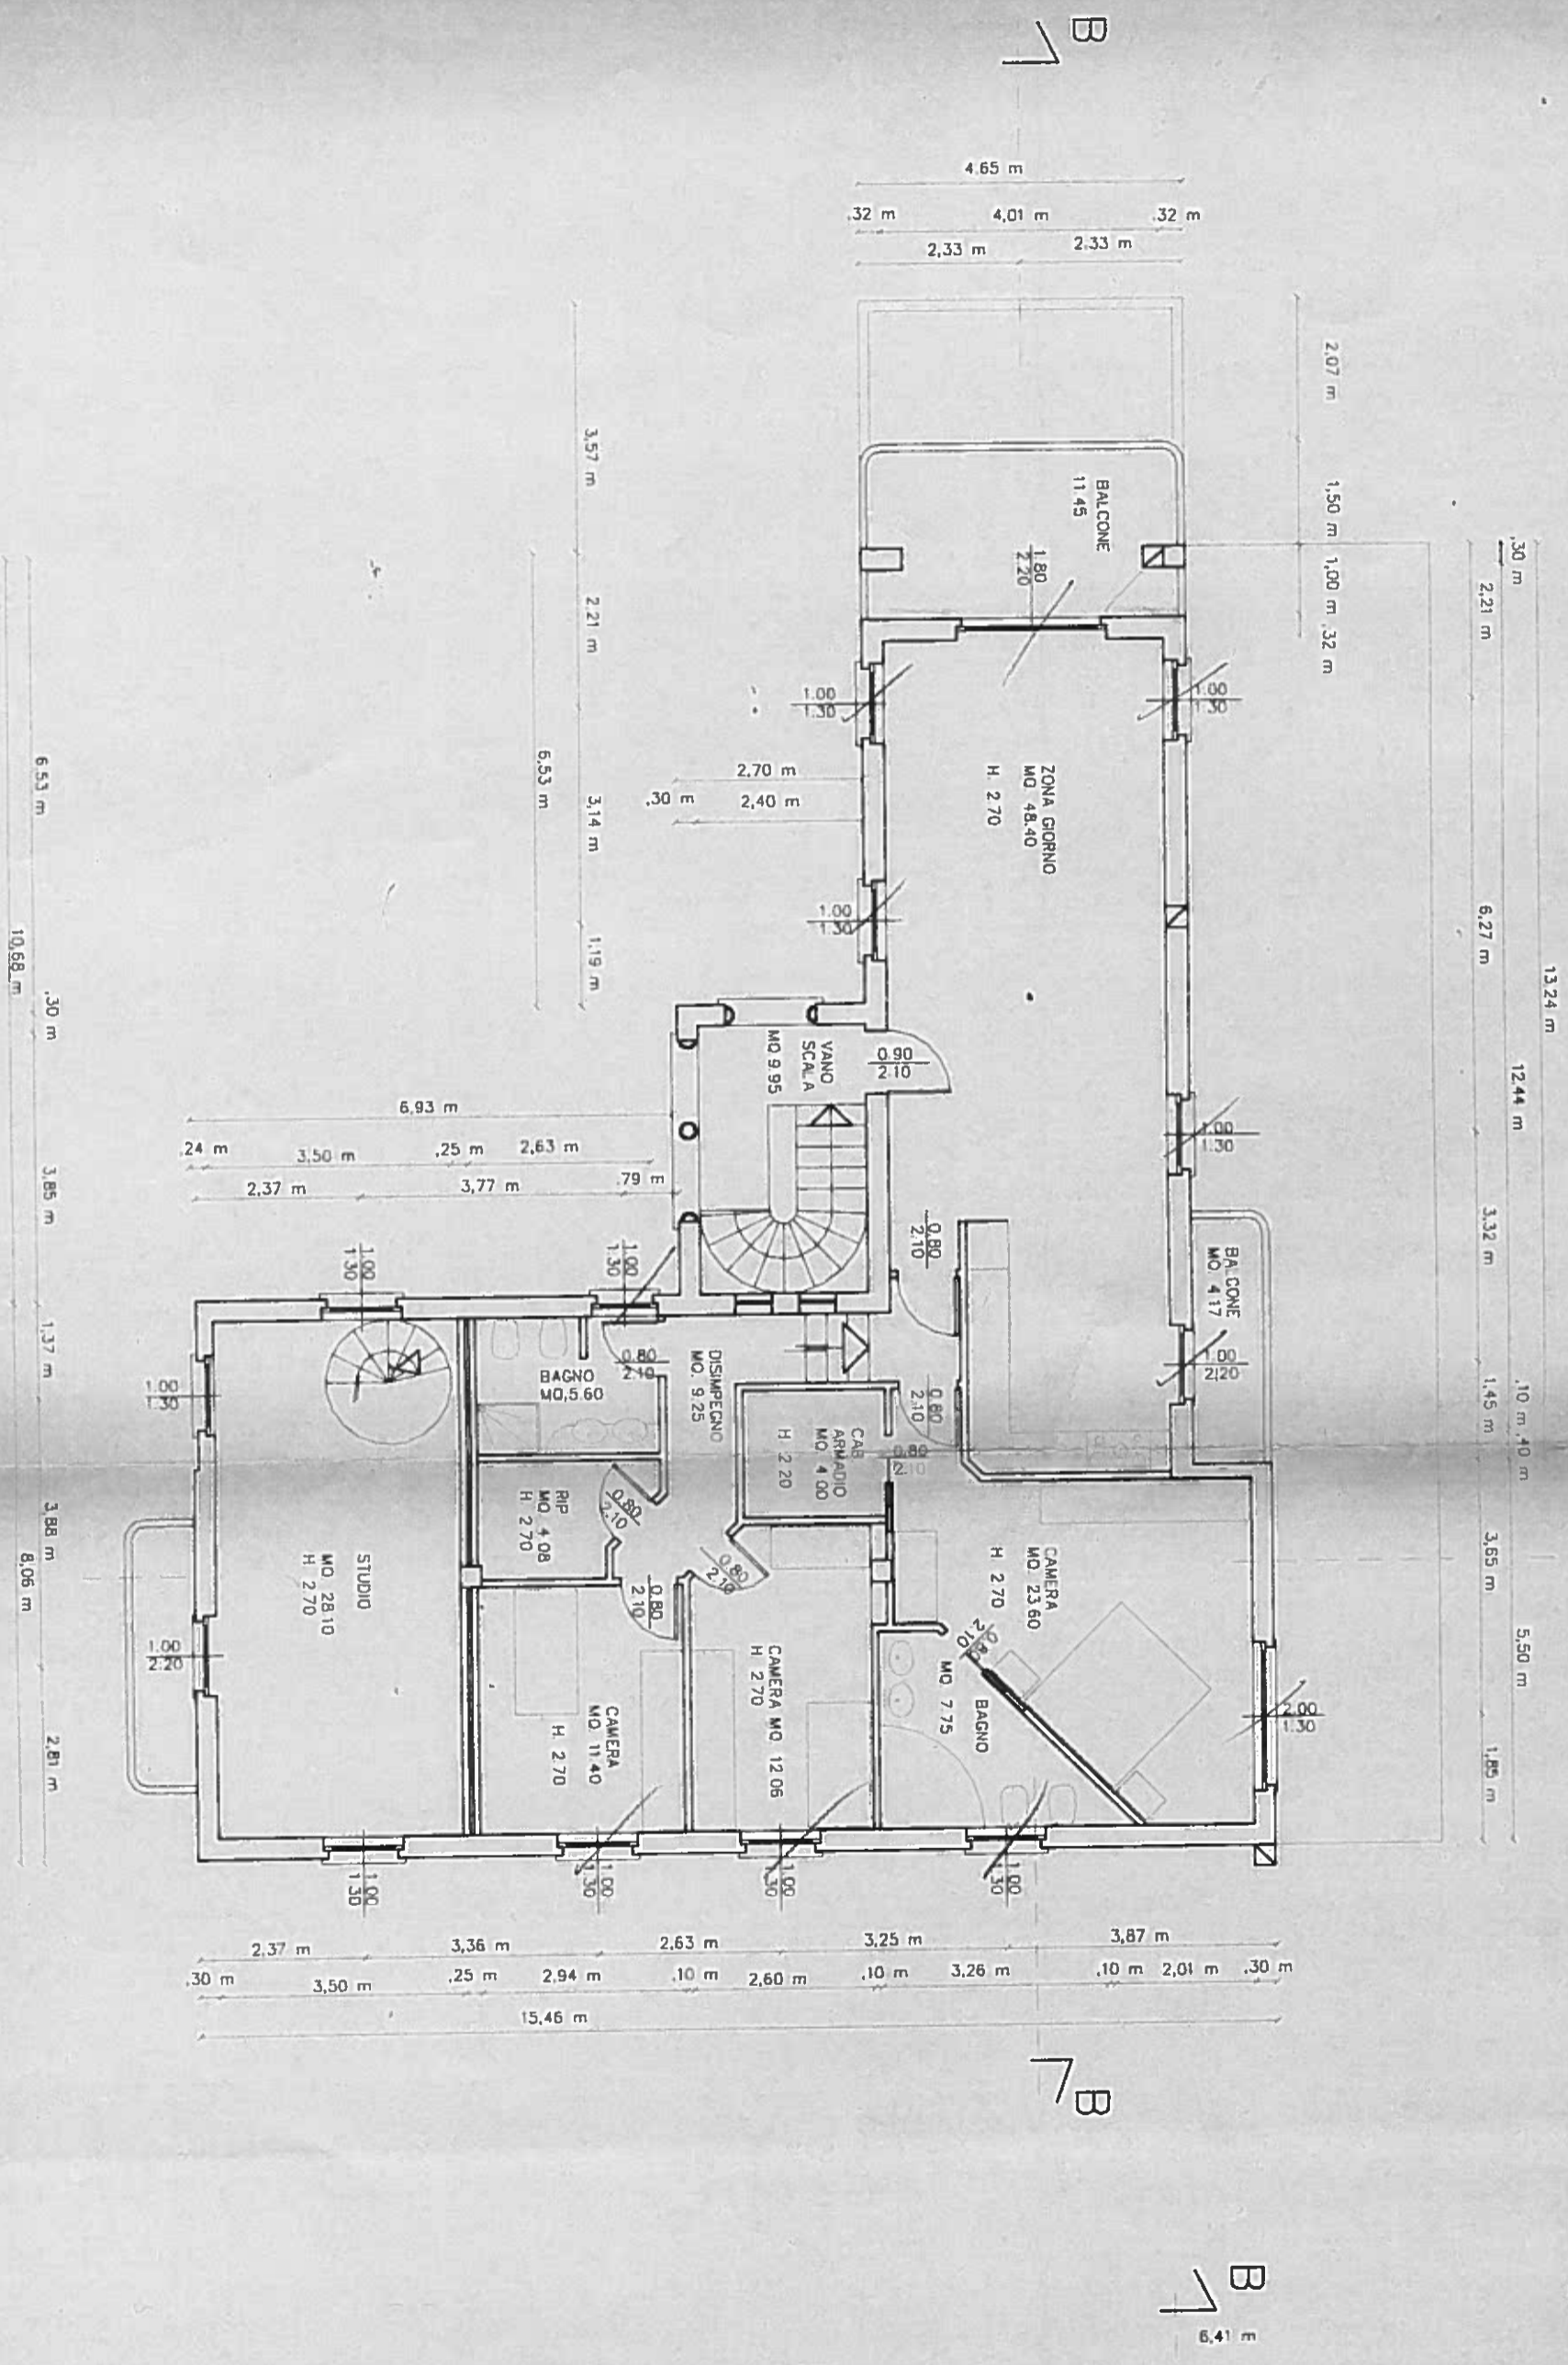


7A

4A

B


B

B

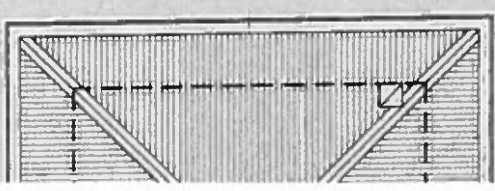

PIANTA PIANO PRIMO

1 A

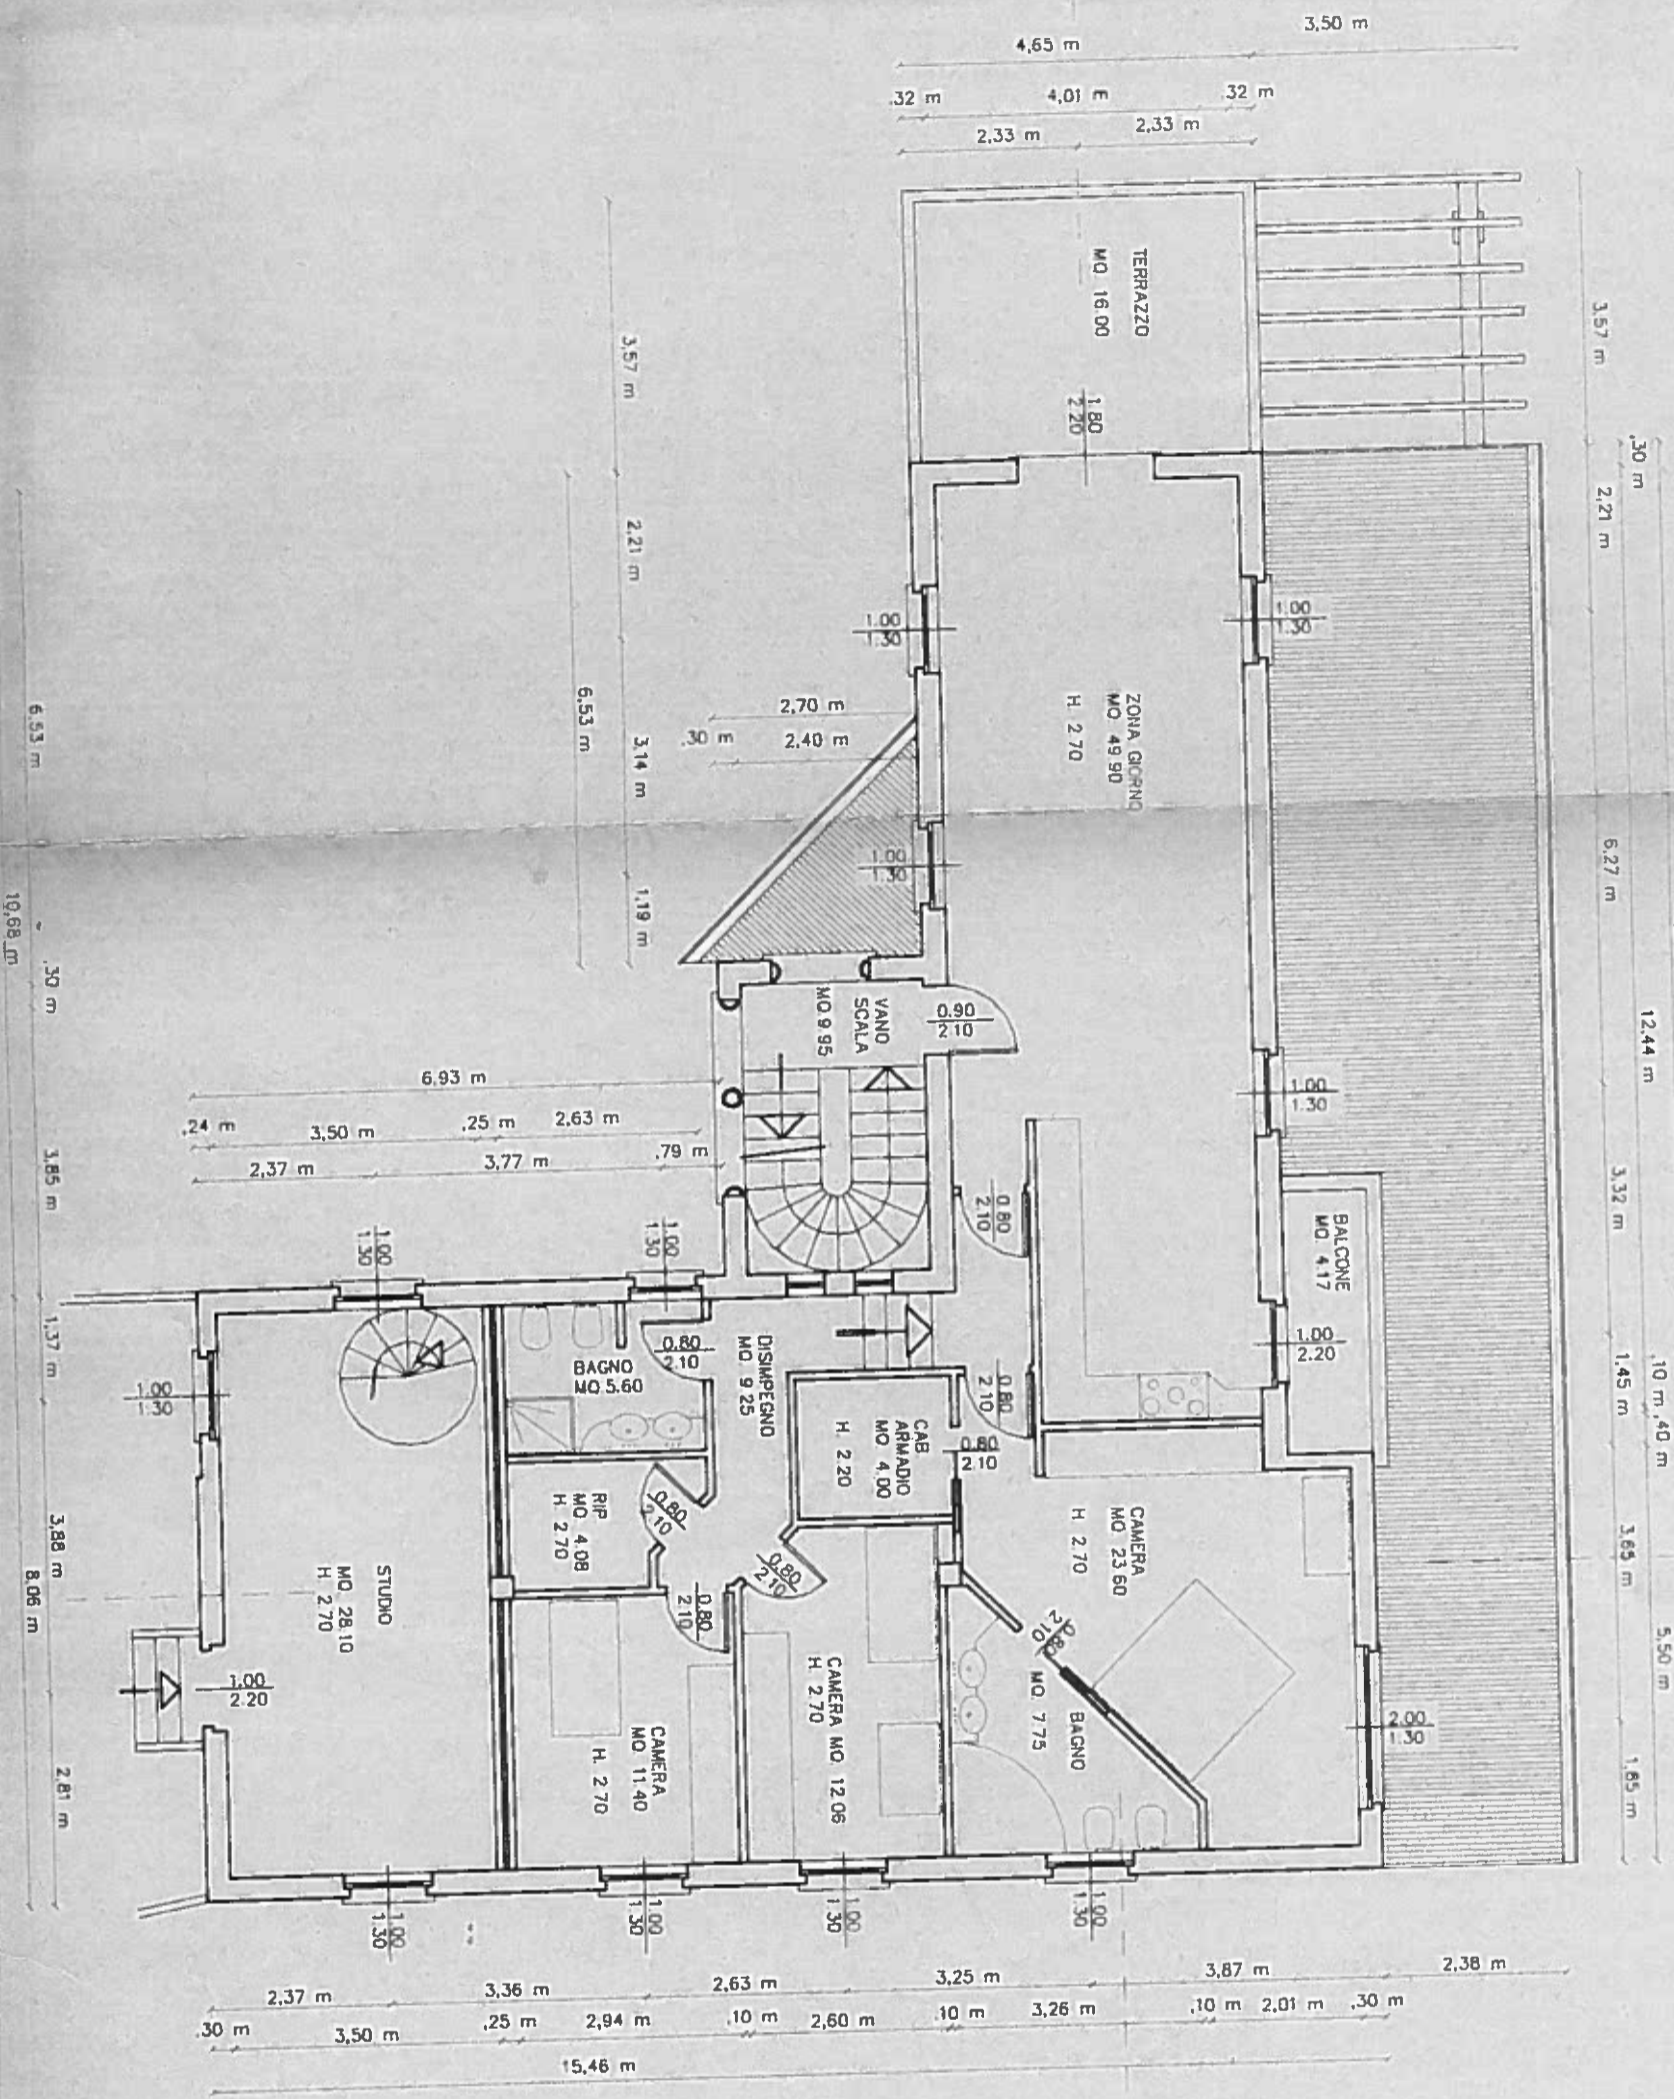

B
B

B