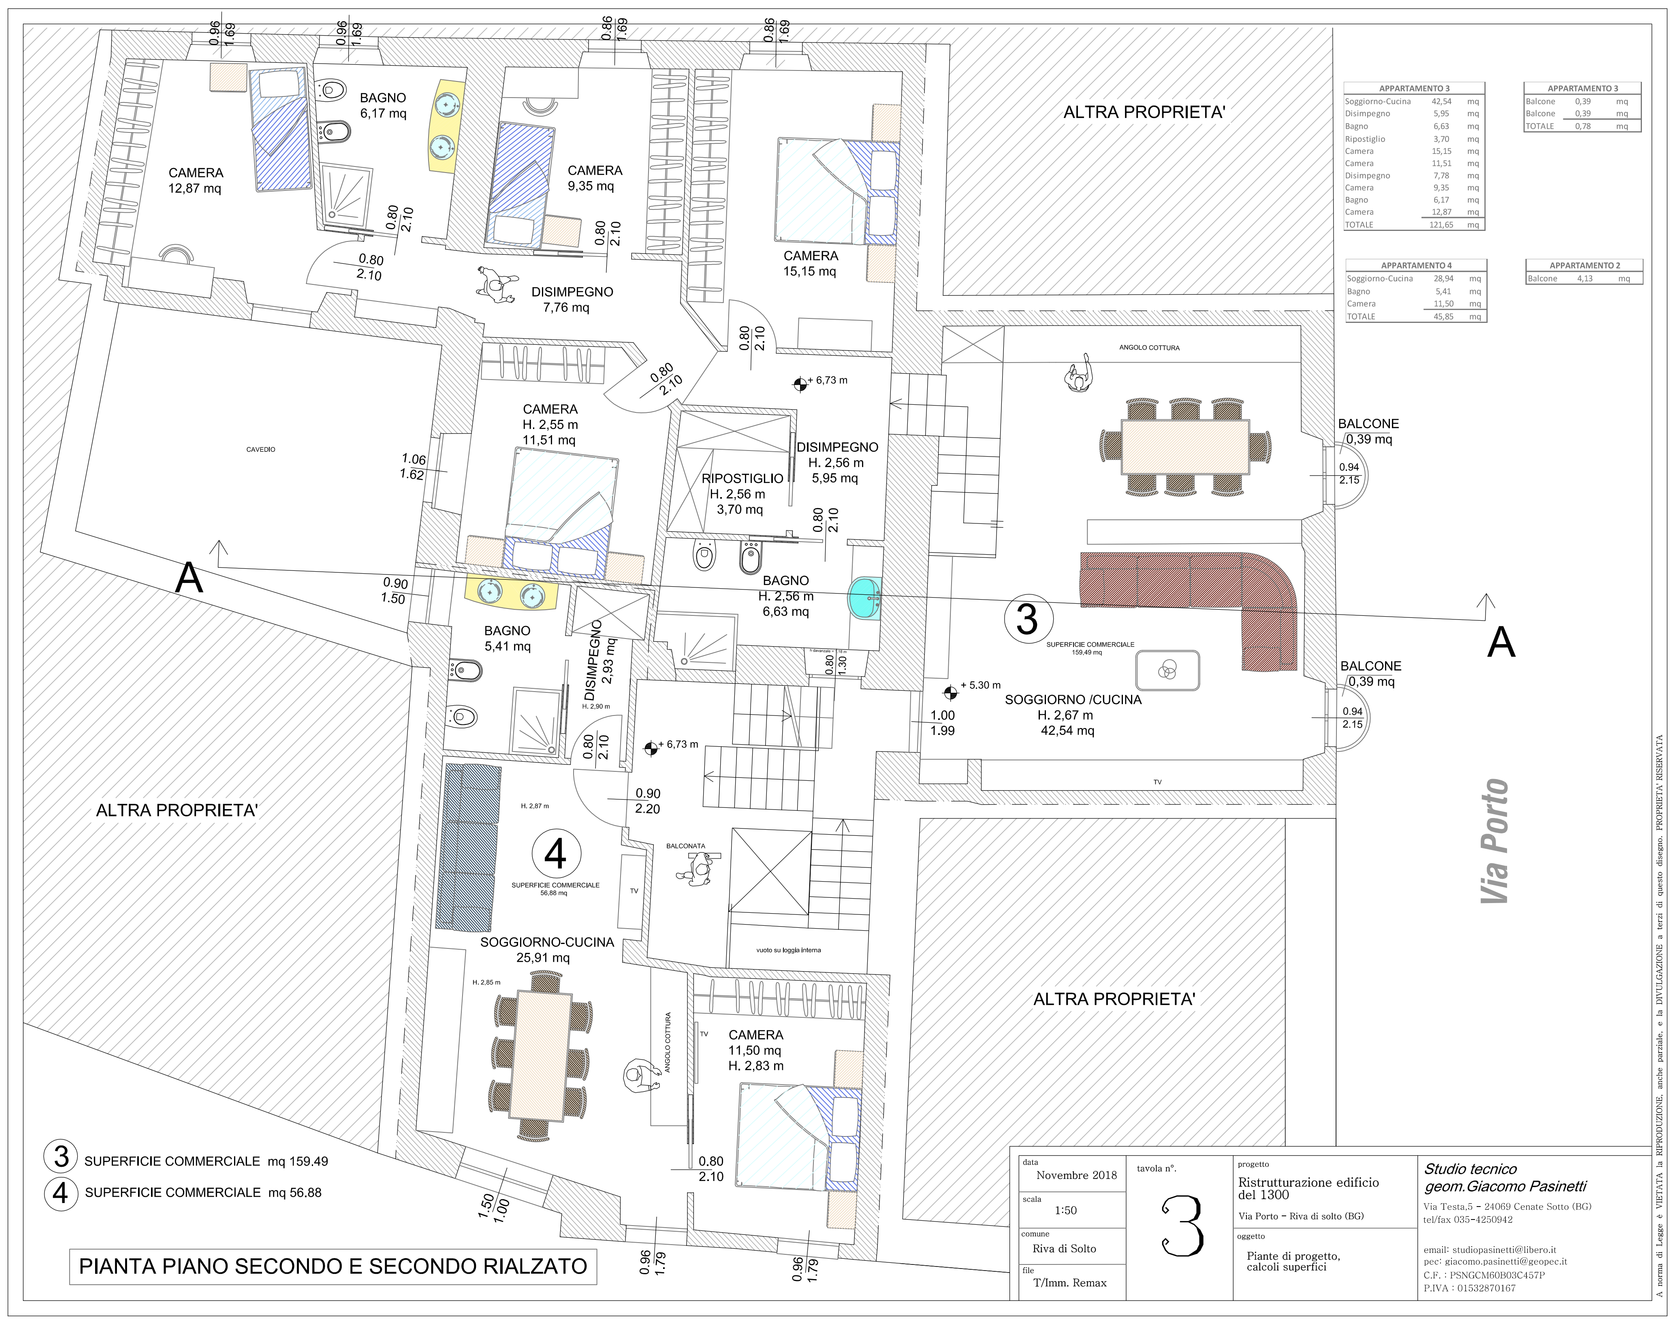

APPARTAMENTO 3		
Soggiorno-Cucina	42,54	mq
Disimpegno	5,95	mq
Bagno	6,63	mq
Ripostiglio	3,70	mq
Camera	15,15	mq
Camera	11,51	mq
Disimpegno	7,78	mq
Camera	9,35	mq
Bagno	6,17	mq
Camera	12,87	mq
TOTALE	121,65	mq

APPARTAMENTO 3		
Balcone	0,39	mq
Balcone	0,39	mq
TOTALE	0,78	mq

APPARTAMENTO 4		
Soggiorno-Cucina	28,94	mq
Bagno	5,41	mq
Camera	11,50	mq
TOTALE	45,85	mq

APPARTAMENTO 2		
Balcone	4,13	mq

data: Novembre 2018	tavola n°. 3	progetto: Ristrutturazione edificio del 1300 — Via Porto – Riva di solto (BG)	*Studio tecnico geom.Giacomo Pasinetti*
scala: 1:50		soggetto: Piante di progetto, calcoli superfici	Via Testa,3 - 24069 Cenate Sotto (BG) tel/fax 035-4250942
comune: Riva di Solto			email: studiopasinetti6@libero.it pec: giacomo.pasinetti6@geopec.it C.F. : PSNGCM60B03C457P P.IVA : 01532870167
file: T7Imm. Remax			

A norma di Legge è VIETATA la RIPRODUZIONE, anche parziale, e la DIVULGAZIONE a terzi di questo disegno. PROPRIETA' RISERVATA