

Agenzia delle Entrate
CATASTO FABBRICATI
Ufficio Provinciale di
Brescia

Dichiarazione protocollo n. BS0319924 del 14/10/2024

Comune di Capriolo

Via Vittorio Emanuele

civ. 121

Identificativi Catastali:

Sezione: NCT

Foglio: 12

Particella: 118

Subalterno: 52

Compilata da:

Sangiacomi Elisa

Iscritto all'albo:



Architetti

Prov. Milano

N. 18234

Pianiometria

Scheda n. 1 Scala 1:200

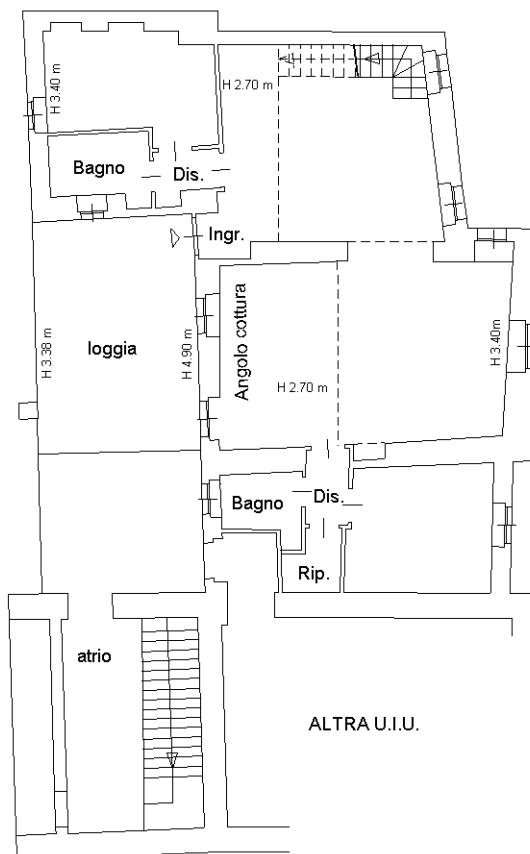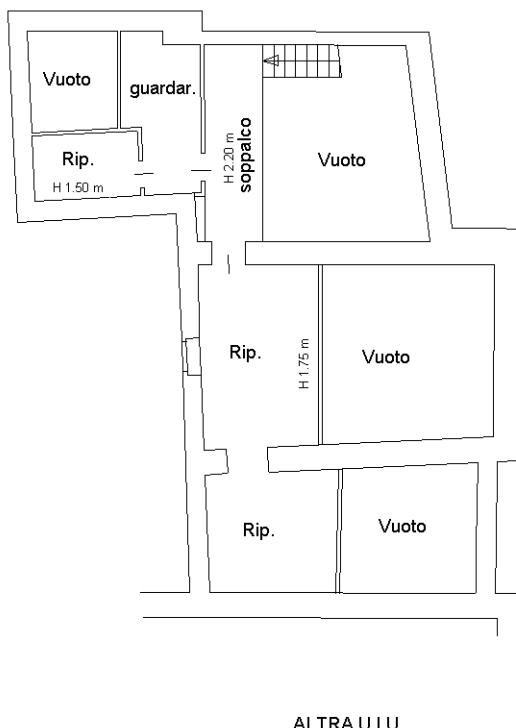

Ultima planimetria in atti

Data: 20/03/2025 - n. T161621 - Richiedente: RMNFNC84D09F205L

Totale schede: 1 - Formato di acquisizione: A4(210x297) - Formato stampa richiesto: A4(210x297)